

TUMAČ ZNAKOVLJA:

GRANICE - teritorijalne i statističke

 granica naselja

RAZVOJ I UREĐENJE PROSTORA


GRAĐEVINSKO PODRUČJE NASELJA


 GRANICA GRAĐEVINSKOG PODRUČJA NASELJA

 IZGRAĐENI DIO GRAĐEVINSKOG PODRUČJA NASELJA

 UREĐENI NEIZGRAĐENI DIO GRAĐEVINSKOG PODRUČJA NASELJA



POVRŠINA IZVAN NASELJA

 kopno
izgrađ. neizgr. groblje - G

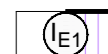 proizvodna namjena - proizvodnja energije iz obnovljivih izvora - I_E
(1 - solarne elektrane)

*svi neizgrađeni dijelovi građevinskih područja izvan naselja su uređeni, osim ako to nije posebno navedeno

naselje KOSTRČANI

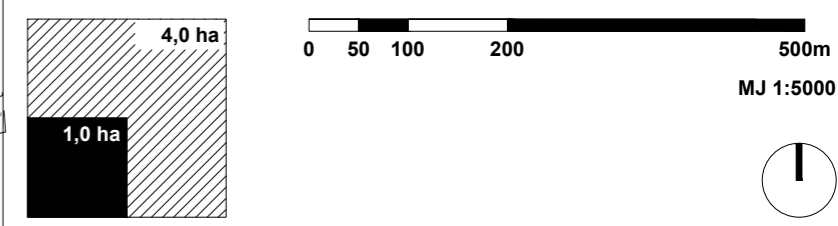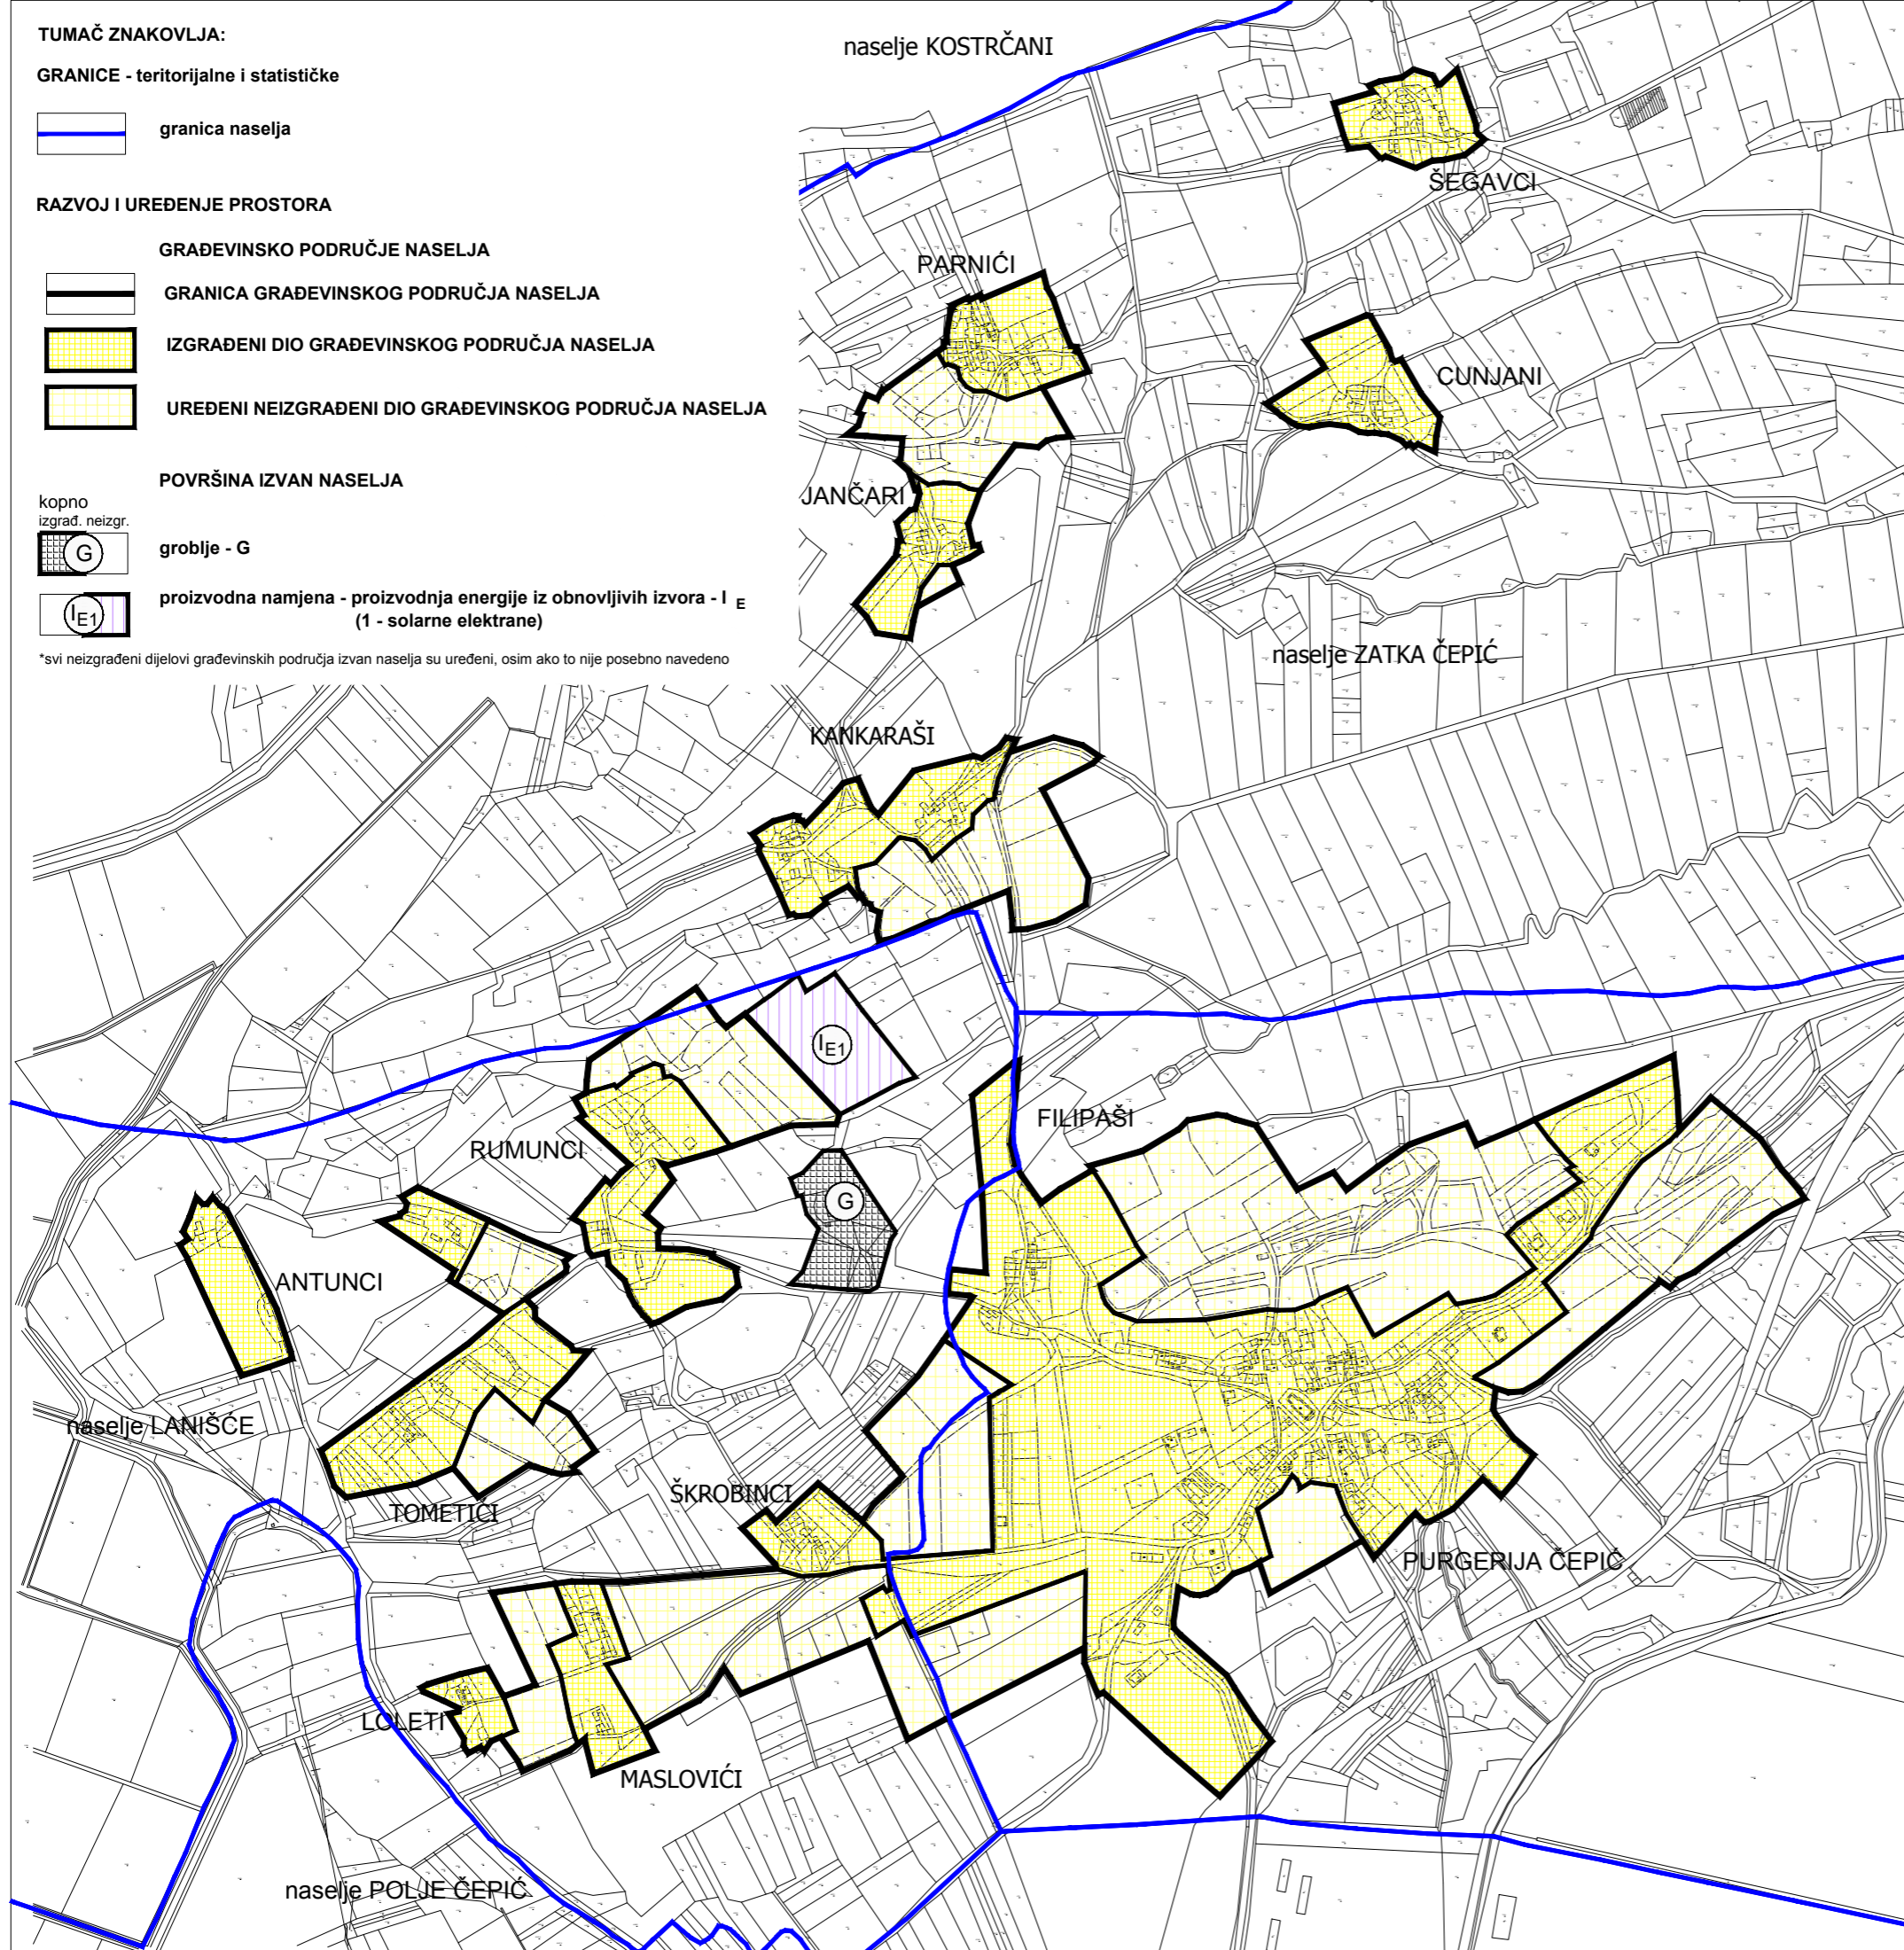

PRIJEDLOG PLANA ZA PONOVNJU JAVNU RASPRAVU	
Općina: OPĆINA KRŠAN Županija: ISTARSKA ŽUPANIJA Naziv prostornog plana:	
IZMJENE I DOPUNE PROSTORNOG PLANA UREĐENJA OPĆINE KRŠAN	
Naziv kartografskog prikaza: GRAĐEVINSKA PODRUČJA naselje ZATKA ČEPIĆ - PARONIĆI, ŠEGAVCI, JANČARI, KANKARAŠI naselje LANIŠĆE - RUMUNCI, ANTUNCI, TOMETIĆI, ŠKROBINCI, LOLETI, MASLOVIĆI naselje PURGERIJA ČEPIĆ - FILIPAŠI, PURGERIJA ČEPIĆ	
Broj kartografskog prikaza: 4.7.	Mjerilo kartografskog prikaza: 1:5000
Odluka o izradi (službeno glasilo): "Službeno glasilo Općine Kršan" br. 6/2015	Odluka predstavničkog tijela o donošenju plana (službeno glasilo):
Javna rasprava (datum objave): 12. srpnja 2016. (ispravak - 26. srpnja 2016.)	Javni uvid održan: od 21. srpnja do 04. kolovoza 2016.
Ponovna javna rasprava (datum objave):	Ponovni javni uvid održan:
Pečat tijela odgovornog za provođenje javne rasprave:	Odgovorna osoba za provođenje javne rasprave: _____ potpis
Suglasnost na plan prema članku 108., Zakona o prostornom uređenju (NN 153/13) Klasa: xxxxx Ur. broj: xxxxx Datum: xx. xx 201x.	
Pravna osoba/tijelo koje je izradilo plan: 3E PROJEKTI d.o.o., Maksimirska 81, Zagreb	
Pečat pravne osobe/tijela koje je izradilo plan:	Odgovorna osoba: Direktorica: INES MATULIĆ, MBA _____ potpis
Odgovorni voditelj: JELENA ŠIMAT, dipl.ing.arh.	Pečat Odgovornog voditelja: _____ potpis
Stručni tim u izradi plana: JELENA ŠIMAT, dipl.ing.arh. MIRJANA MILOŠEVSKI NTONTOS, dipl.ing.arh. NIKOLINA KREŠO, mag.ing.prosp.arch. TANJA UDOVČ, mag.ing.prosp.arch.	
MATEJ ŽIVKOVIĆ, mag.oec. VLADIMIR MODRIĆ, dipl.iur. SILVA NESEK, dipl.ing.bioteh. MILORAD BOŽIĆ, dipl.ing.prom.	
Pečat predstavničkog tijela:	Predsjednik predstavničkog tijela: _____ potpis
Istovjetnost ovog prostornog plana s izvornikom ovjerava:	Pečat nadležnog tijela: _____ potpis