
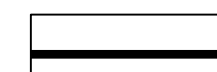
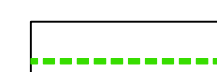
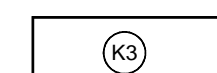
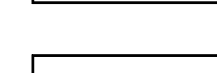
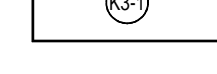

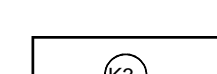


LEGENDA


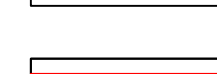
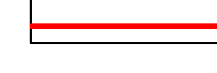
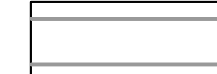
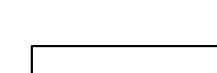
 
GRANICE

-  GRANICA OBUHVATA PLANA
-  GRANICA GRAĐEVINSKOG PODRUČJA
-  GRANICA ZONE ZAHVATA

POVRŠINE ZA RAZVOJ I UREĐENJE RADNE ZONE


-  GOSPODARSKA NAMJENA - POSLOVNA komunalno servisna - K3
-  Reciklažno dvorište za komunalni otpad
-  Reciklažno dvorište za građevni otpad
-  Interna prometna površina
-  ZAŠTITNE ZELENE POVRŠINE

PROMETNE POVRŠINE


-  JAVNA PROMETNA POVRŠINA IZVAN OBUHVATA PLANA
-  JAVNA PROMETNA POVRŠINA UNUTAR OBUHVATA PLANA
-  INTERNA PROMETNA POVRŠINA
-  ZAŠTITNI POJAS DRŽAVNE CESTE D500
-  PARKIRALIŠTE
-  OZNAKA DRŽAVNE CESTE

PLANIRANI POPREČNI PRESJECI PROMETNICA MJERILO 1:100

PRESJEK 1-1

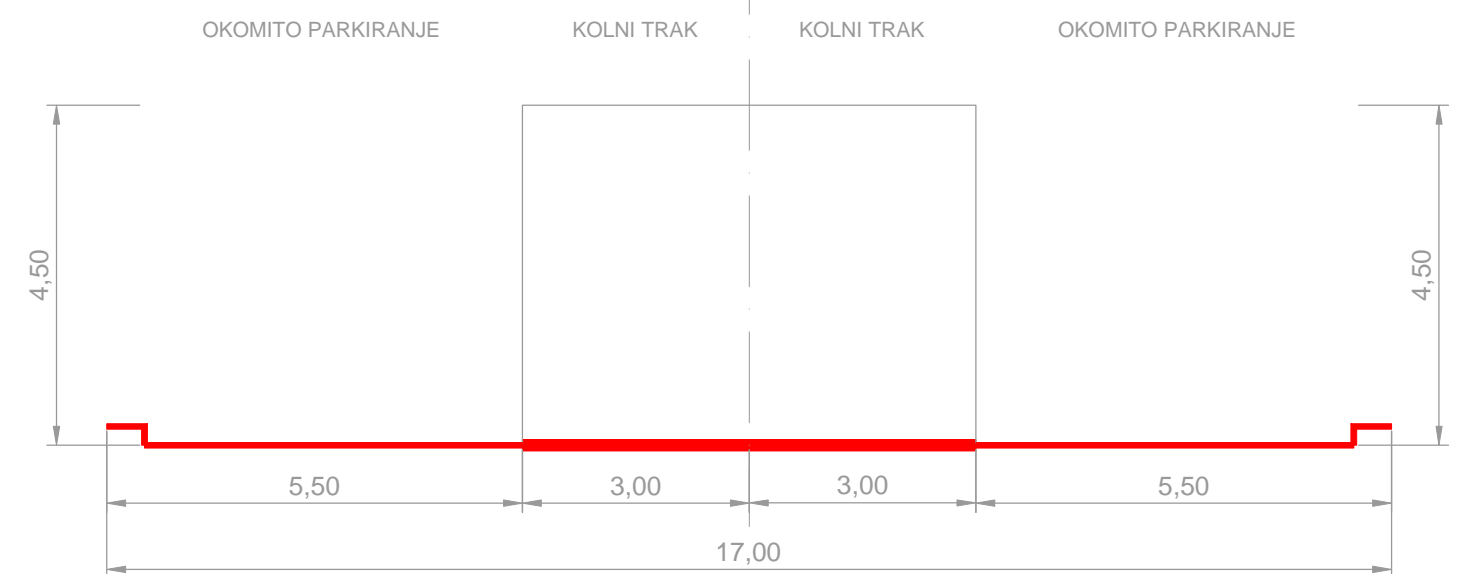

PRESJEK 2-2

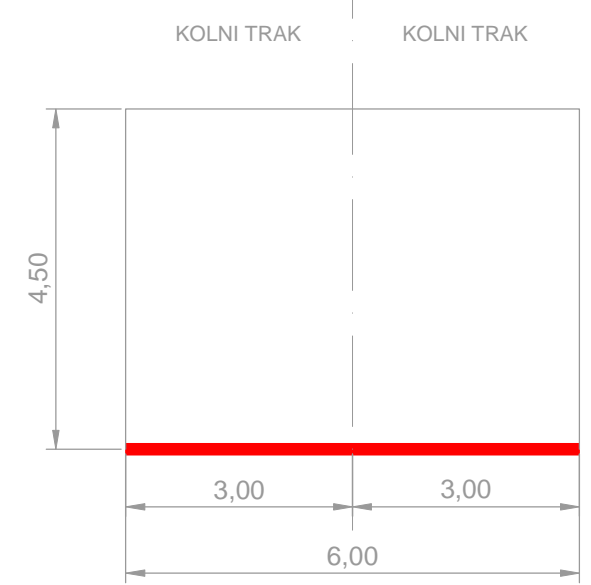

Županija:	ISTARSKA ŽUPANIJA	
Općina:	OPĆINA KRŠAN	
Naziv prostornog plana:	Urbanistički plan uređenja RADNE ZONE KRŠAN - ISTOK 2	
Faza izrade:	Prijedlog za javnu raspravu	
Naziv kartografskog prikaza:	Prometna, ulična i komunalna infrastrukturna mreža - PROMETNA MREŽA	
Broj kartografskog prikaza:	2.1	Mjerilo kartografskog prikaza: 1 : 1000
Odluka predstavničkog tijela o izradi plana (službeno glasilo):	Odluka predstavničkog tijela o donošenju plana (službeno glasilo):	
Službeno glasilo Općine Kršan 4/18		
Javna rasprava (datum objave):	Javni uvid održan od: do:	
Pečat tijela odgovornog za provođenje javne rasprave:	Odgovorna osoba za provođenje javne rasprave (ime, prezime i potpis): Vilma Stankić, ing.građ.	
Pravna osoba koja je izradila plan:	Urbis d.o.o. Pula	
Pečat pravne osobe koja je izradila plan:	Odgovorna osoba (ime, prezime i potpis): Broj elab: 6973/18 Elvis Grgorić, dipl.ing.stroj.	
Odgovorni voditelj za izradu nacrtu prijedloga plana :	Jasminka Peharda-Doblanović, dipl.ing.arh.	
Stručni tim u izradi plana :	Boris Petronijević, dipl.ing.arh. Eli Mišan, dipl.ing.arh. Suzana Brnabić, arh. teh.	
Pečat predstavničkog tijela:	Predsjednik predstavničkog tijela (ime, prezime i potpis):	
Općinsko vijeće Općine Kršan	Zdravko Vidak	
Istovjetnost ovog prostornog plana s izvornikom ovjerava (ime, prezime i potpis):	Pečat nadležnog tijela:	

