


URBANISTIČKI PLAN UREĐENJA FONOVIĆI

m j 1:1000

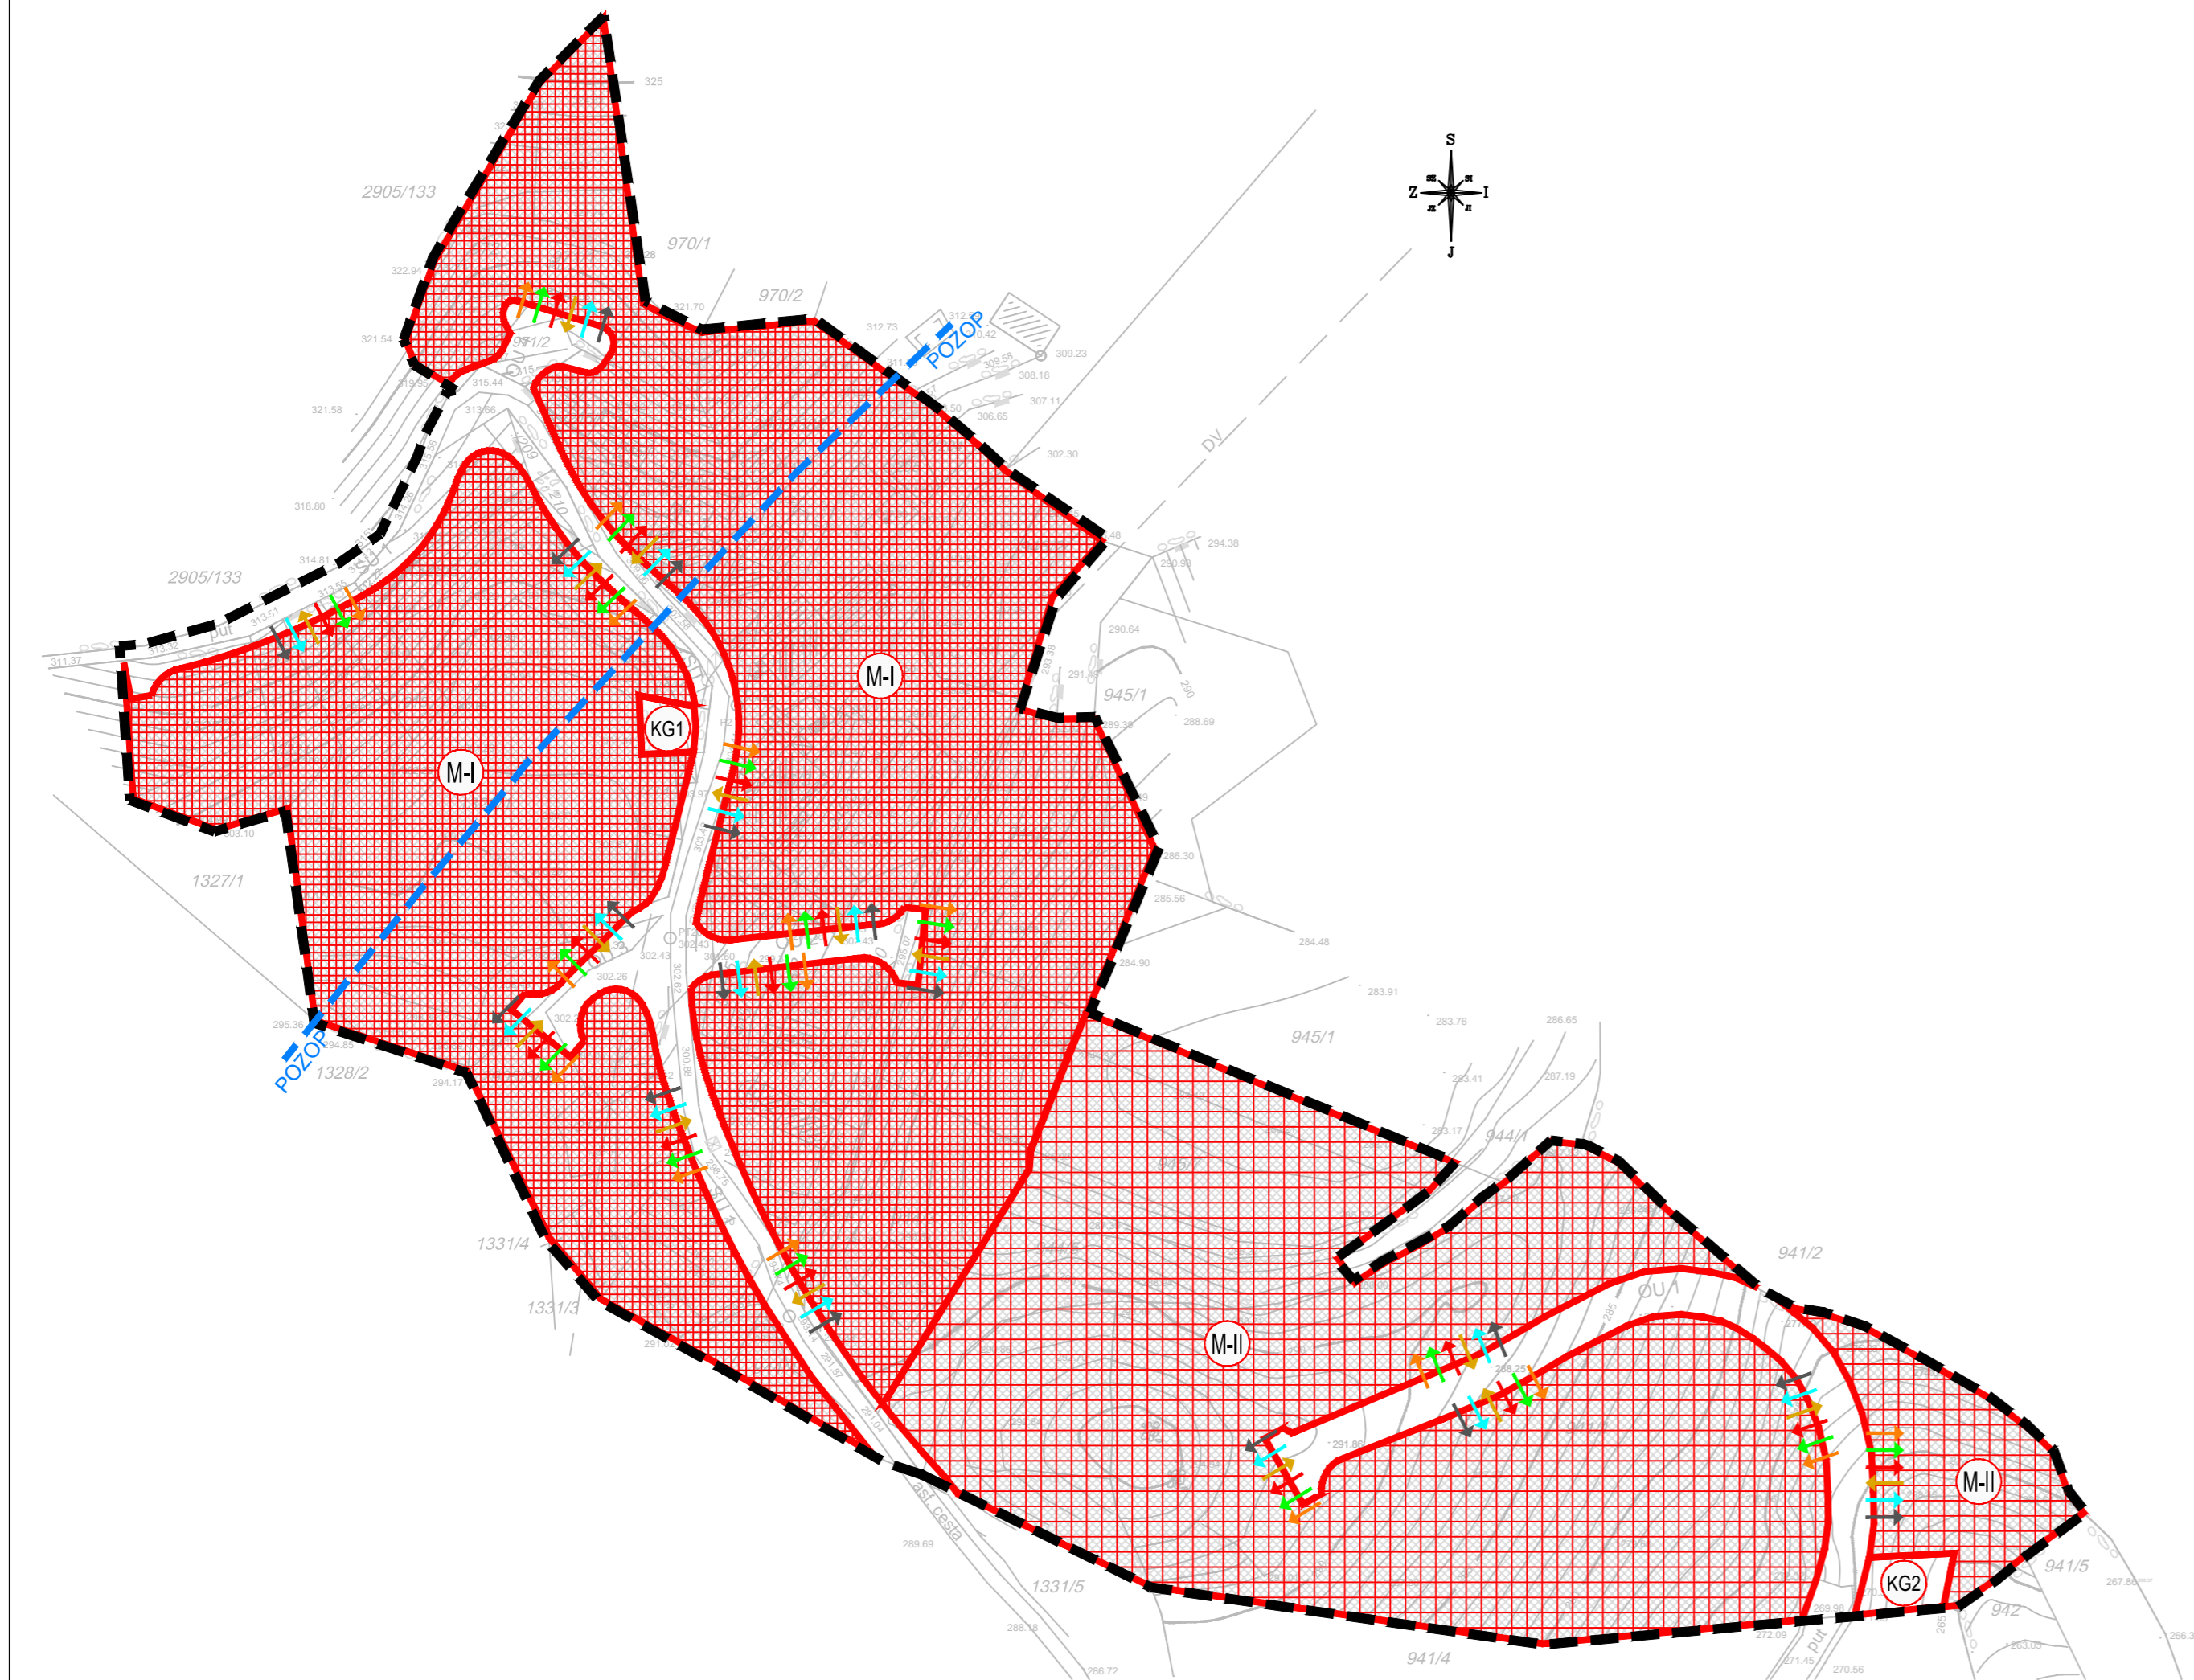

Granice

GRANICA URBANISTIČKOG PLANA UREĐENJA

GRANICA PROSTORA OGRANIČENJA ZAŠTIĆENOG OBALNOG PODRUČJA MORA (ZOP)

Oblici korištenja

DOVRŠENI DIO NASELJA
održavanje, sanacija, rekonstrukcija postojećih građevina,
gradnja novih građevina

NOVA GRADNJA
gradnja novih građevina

Način gradnje

ZONA GRADNJE M-I
(SS-slobodnostojeće, PU - poluugrađene, U - ugrađene građevine)

ZONA GRADNJE M-II
(SS-slobodnostojeće građevine)

ZONA GRADNJE KOMUNALNIH INFRASTRUKTURNIH GRAĐEVINA
KG1- TS-trafostanica, UPS-udaljeni pretplatnički stupanj
KG2- TS-trafostanica, S-separator oborinskih voda, UP - uređaj za
pročišćavanje otpadnih voda, UB - upojni bunar

ZONA GRADNJE PROMETNE INFRASTRUKTURE
SU- sabirna prometnica, OU- ostale prometnice

NAČIN PRIKLJUČENJA NA JAVNU POVRŠINU I KOMUNALNU INFRASTRUKTURU

PRIKLJUČENJE NA PROMETNU POVRŠINU

VODOOPSKRBA

ODVODNJA

ELEKTROOPSKRBA

PLINOOPSKRBA

TELEKOMUNIKACIJE

Županija/Grad Zagreb	ISTARSKA ŽUPANIJA	
Općina/grad	OPĆINA KRŠAN	
Naziv prostornog plana:	URBANISTIČKI PLAN UREĐENJA FONIVIĆI	
Naziv kartografskog prikaza:	NAČIN I UVJETI GRADNJE	
Broj kartografskog prikaza:	4	Mjerilo kartografskog prikaza: 1:1000
Odluka o izradi plana: Službeno glasilo Općine Kršan br.9/15	Odluka predstavničkog tijela o donošenju plana Službeno glasilo Općine Kršan br.5/16	
Javna rasprava (datum objave): Glas Istre 17.11.2015. web stranica Općine Kršan 16.11.2015. web stranica MGPU 17.11.2015.	Javni uvid održan od: 25.11.2015. od: 24.12.2015.	
Pečat tijela odgovornog za provođenje javne rasprave:	Odgovorna osoba za provođenje javne rasprave: Vilma Stankić	
Suglasnost na plan prema čl. 108. Zakona o prostornom uređenju ("Narodne novine" br. 153/13)		
klasa: 350-02/16-13/21	ur.broj: 531-05-16-3	datum: 31. ožujka 2016.
Pravna osoba/tijelo koje je izradilo plan:	URBANISTICA d.o.o. Zagreb, Đorđićeva 5	
Pečat pravne osobe/tijela koje je izradilo plan:	Odgovorna osoba: Jasminka Pilar - Katavić, dipl.ing.arh.	
Odgovorni voditelj izrade nacrtu prijedloga plana:	Suzana Vujčić, dipl.ing.arh.	
Stručni tim u izradi plana: Jasminka Pilar - Katavić, dipl.ing.arh. Mladen Kardum, ing.građ. Renata Filipović dipl.ing.građ. Paula Štefan, dipl.ing.arh.	Suzana Vujčić, dipl.ing.arh. Nevenka Dolenc, prof.soc. Julika Bjelobaba, dipl.iur. Aleksandra Anić Vučinić, doc.dr.sc.	
Pečat predstavničkog tijela:	Predsjednik predstavničkog tijela: Boris Babić	
Istovjetnost ovog prostornog plana s izvornikom ovjerava:	Pečat nadležnog tijela: (ime, prezime i potpis)	