


ISTARSKA ŽUPANIJA
OPĆINA KRŠAN

URBANISTIČKI PLAN UREĐENJA
STARE STAZE

1. Korištenje i namjena površina

MJ 1:1000

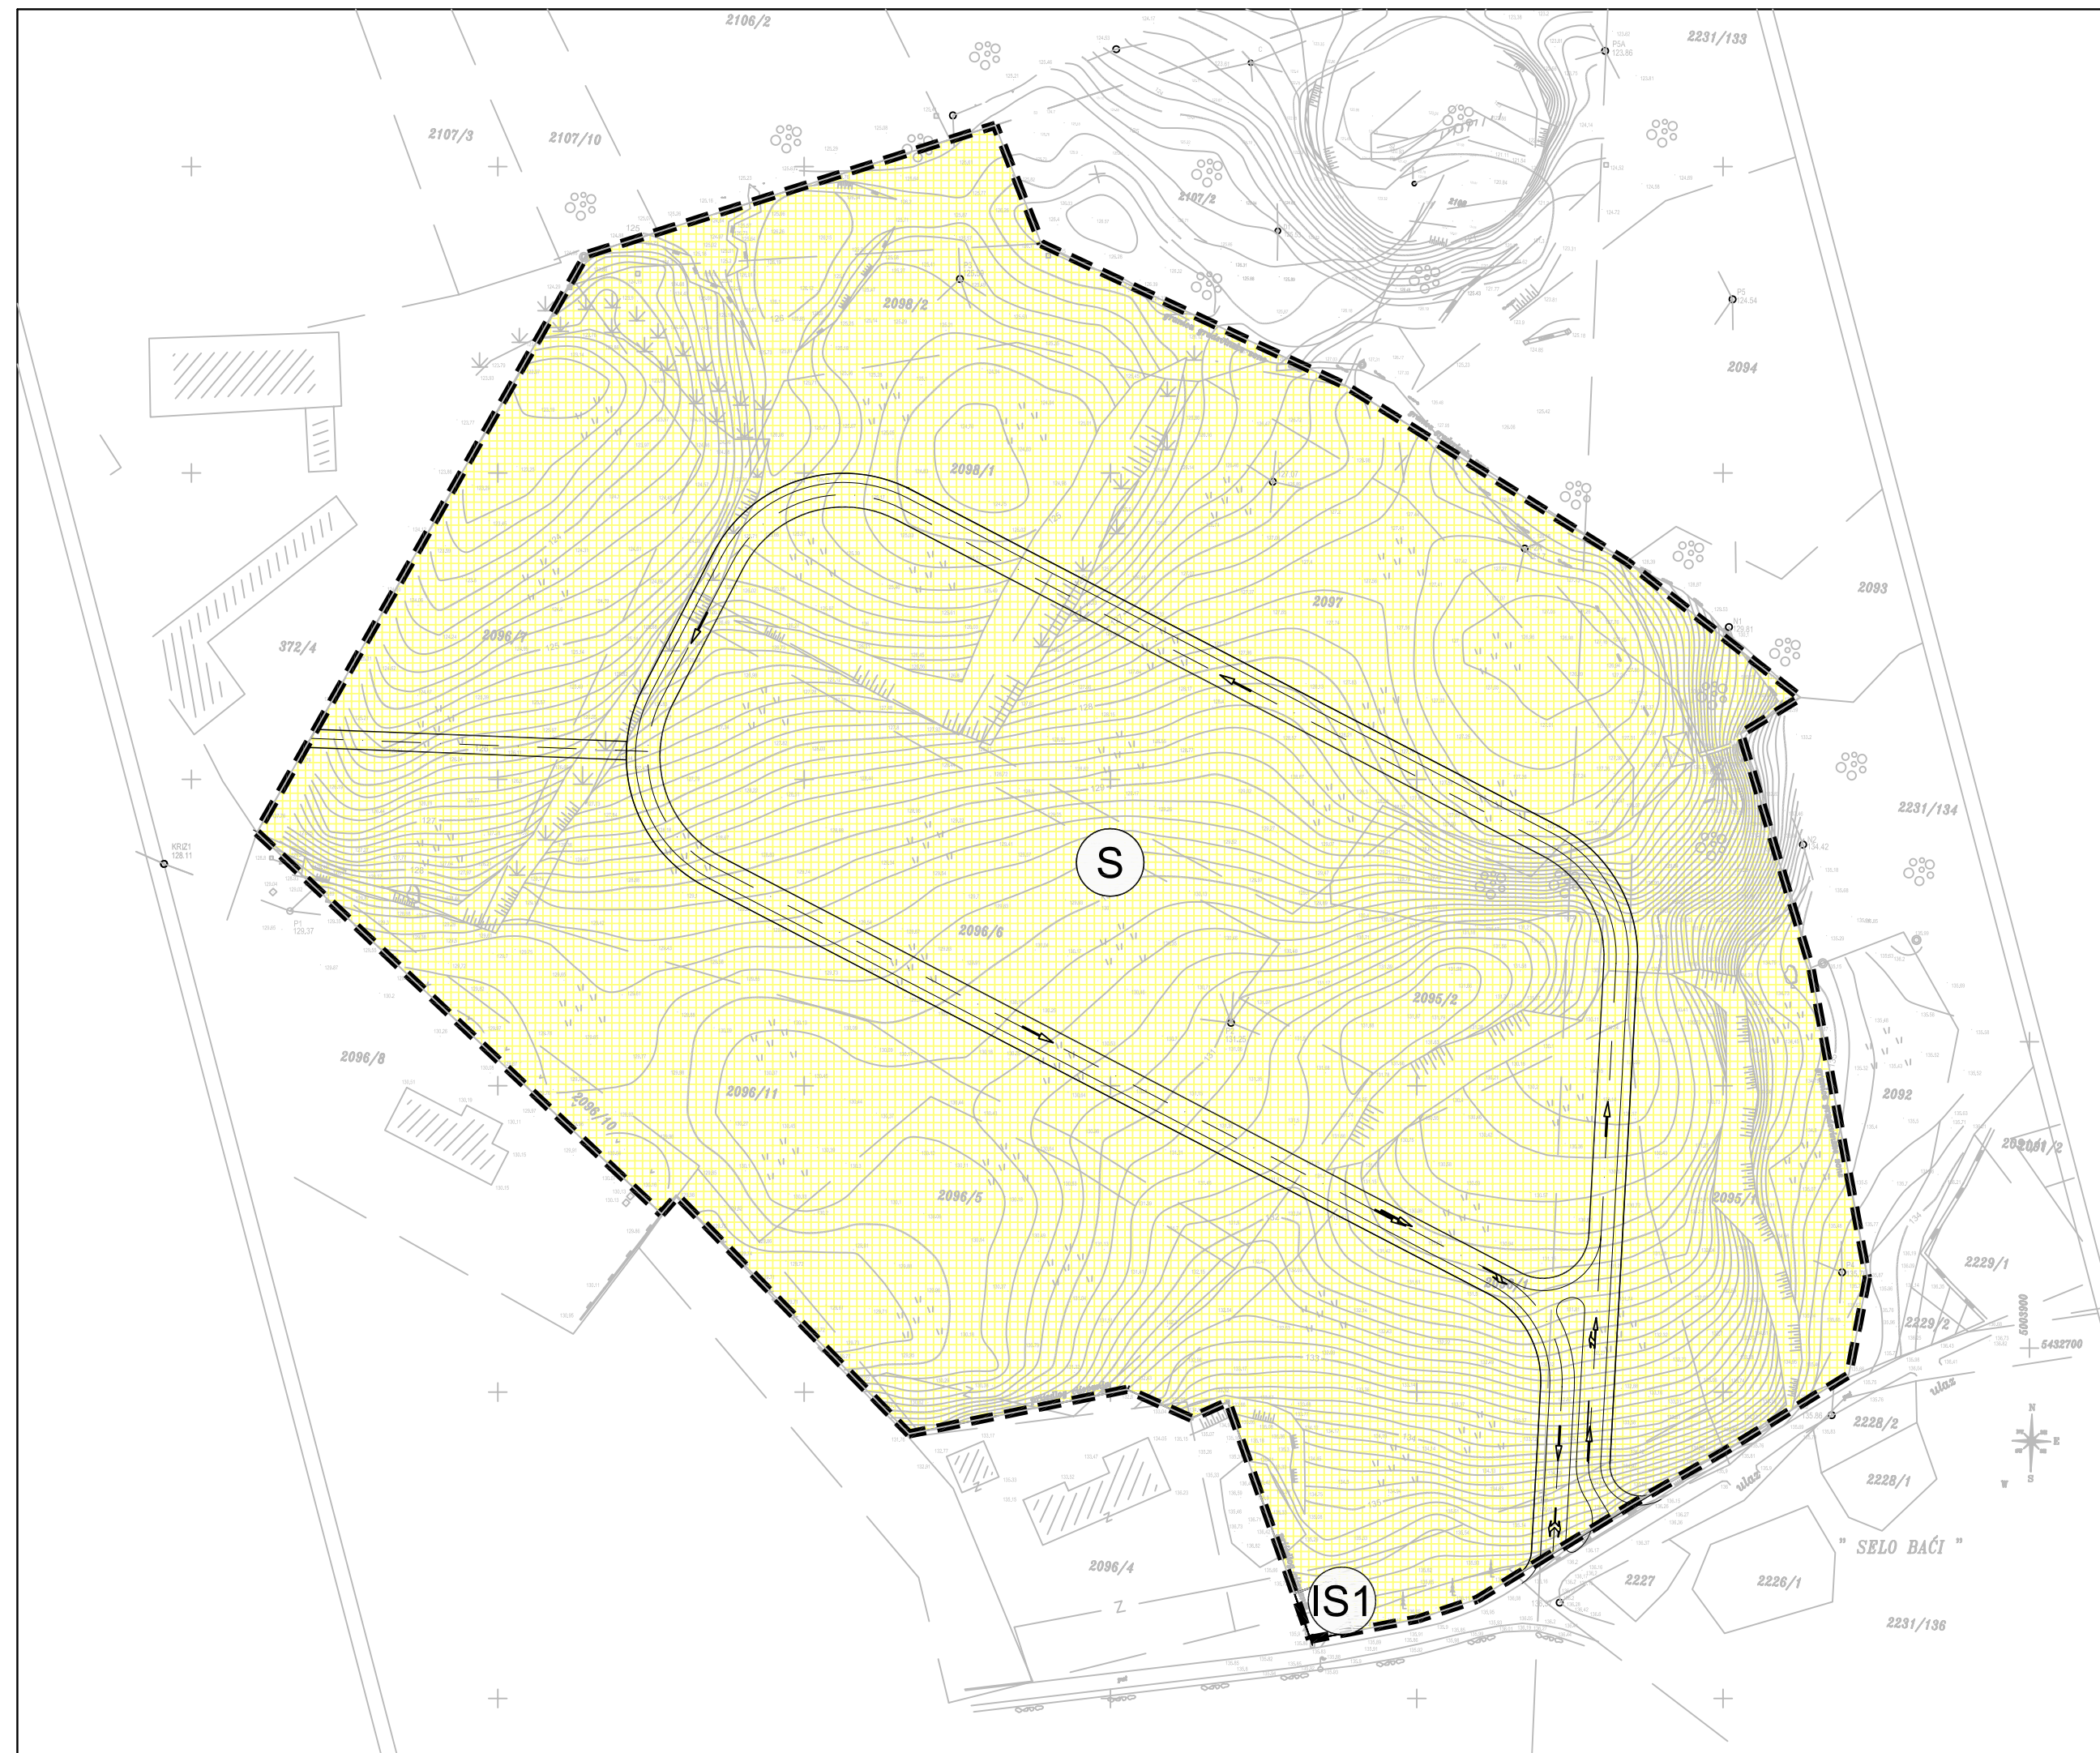

Granice

GRANICA URBANISTIČKOG PLANA UREĐENJA

PROSTORI / POVRŠINE ZA RAZVOJ I UREĐENJE

Razvoj i uređenje naselja

STAMBENA NAMJENA

POVRŠINE INFRASTRUKTURNIH GRAĐEVINA - trafostanica

Županija/Grad Zagreb	ISTARSKA ŽUPANIJA	
Općina/grad	OPĆINA KRŠAN	
Naziv prostornog plana:	URBANISTIČKI PLAN UREĐENJA STARE STAZE	
Naziv kartografskog prikaza:	Korištenje i namjena površina	
Broj kartografskog prikaza:	1.	Mjerilo kartografskog prikaza: 1:1000
Odluka o izradi Izmjena i dopuna PPU Općine (službeno glasilo):	Odluka predstavničkog tijela o donošenju plana (službeno glasilo):	
Kršan, "Službeno glasilo Općine Kršan" br. 01/10	Kršan, "Službeno glasilo Općine Kršan" br. 04/11	
Javna rasprava (datum objave): "Glas Istre", 03.studenog 2010.	Javni uvid održan od: 12.prosinca 2010. do: 11.prosinca 2010.	
Pečat tijela odgovornog za provođenje javne rasprave:	Odgovorna osoba za provođenje javne rasprave: Valdi Runko v.r.	
Suglasnost na plan prema članku 97. Zakona o prostornom uređenju i gradnji ("Narodne novine", br 76/07 i 38/09)		
broj suglasnosti klasa: 350-03/10-02/05	Ur.broj: 2163/1-20-01/4-11-07	datum: 12.travnja 2011.
Pravna osoba/tijelo koje je izradilo plan: URBANISTICA d.o.o. Zagreb, Đorđićeva 5		
Pečat pravne osobe/tijela koje je izradilo plan:	Odgovorna osoba: Jasminka Pilar - Katavić, dipl.ing.arh.	
Koordinator plana: Jasminka Pilar Katavić, dipl.ing.arh		
Stručni tim u izradi plana: Jasminka Pilar Katavić, dipl. ing.arh. Ana Đurđek Kuga, dipl. ing.arh. Iva Lukinić, dipl.ing.arh. Mladen Kardum, ing.grad.		
Pečat predstavničkog tijela:	Predsjednik predstavničkog tijela: Zdravko Vidak	
Istovjetnost ovog prostornog plana s izvornikom ovjerava:	Pečat nadležnog tijela:	
_____ (ime, prezime i potpis)		