



ISTARSKA ŽUPANIJA
OPĆINA KRŠAN

URBANISTIČKI PLAN UREĐENJA
STARE STAZE

2b. Prometna ulična i komunalna infrastrukturna mreža-Energetski sustav
MJ 1:1000

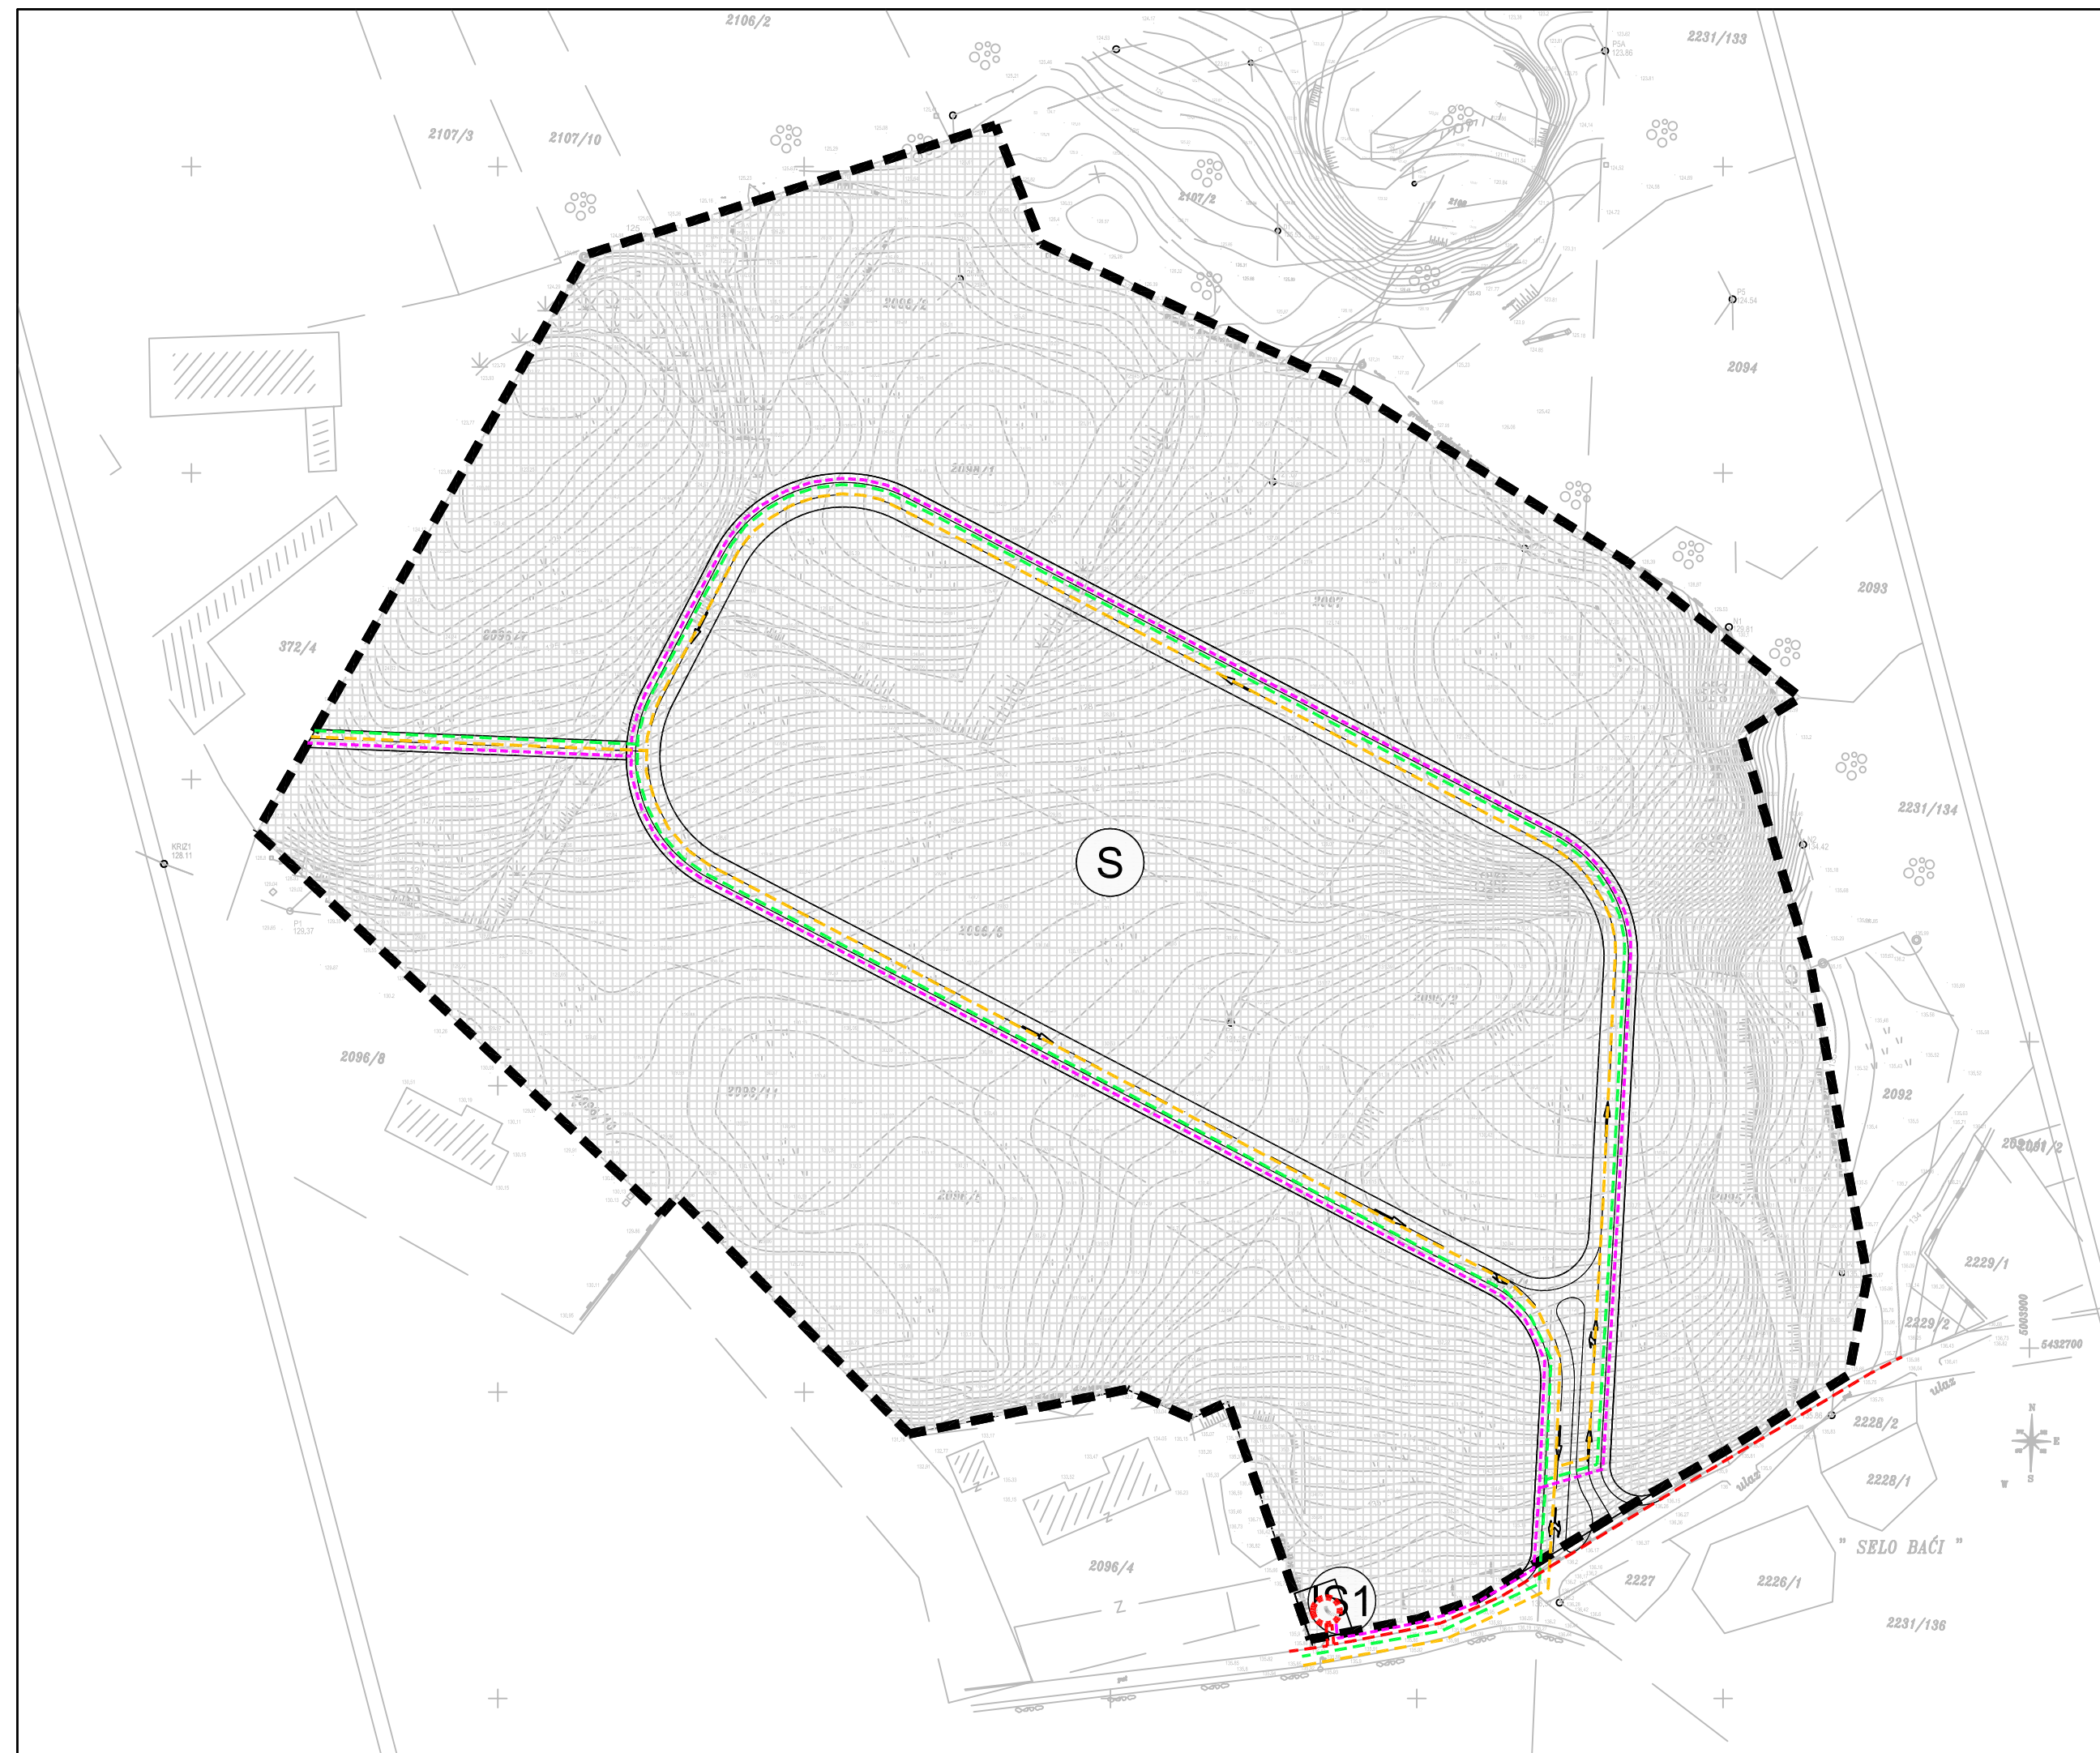

- Granice**
 GRANICA URBANISTIČKOG PLANA UREĐENJA
- PROSTORI / POVRŠINE ZA RAZVOJ I UREĐENJE**
Razvoj i uređenje naselja
- STAMBENA NAMJENA
- POVRŠINE INFRASTRUKTURNIH GRAĐEVINA - trafostanica
- Pošta i telekomunikacije**
 post. plan.
 KORISNIČKI I SPOJNI TK VODOVI I KANALI
- Elektroenergetika**
 TRANSFORMATORSKA I RASKLOPNA POSTROJENJA
 post. plan.
 TS 20/0,4 kV
- ELEKTROPRIJENOSNI UREĐAJI**
- 20 kV kabel
- niskonaponski vodovi
- Energetski sustav**
 PROIZVODNJA I CIJEVNI TRANSPORT PLINA
 post. plan.
 LOKALNI PLINOVOD - SREDNJETLAČNI

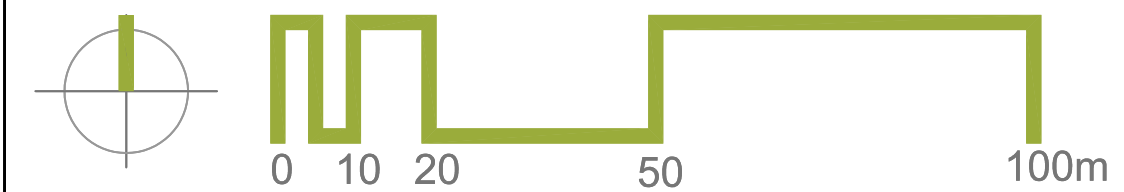

Županija/Grad Zagreb	ISTARSKA ŽUPANIJA	
Općina/grad	OPĆINA KRŠAN	
Naziv prostornog plana:	URBANISTIČKI PLAN UREĐENJA STARE STAZE	
Naziv kartografskog prikaza:	Prometna, ulična i komunalna infrastrukturna mreža - Energetski sustav	
Broj kartografskog prikaza:	2.b	Mjerilo kartografskog prikaza: 1:1000
Odluka o izradi izmjena i dopuna PPU Općine (službeno glasilo): Kršan, "Službeno glasilo Općine Kršan" br. 01/10	Odluka predstavničkog tijela o donošenju plana (službeno glasilo): Kršan, "Službeno glasilo Općine Kršan" br. 04/11	
Javna rasprava (datum objave): "Glas Istre", 03.studenog 2010.	Javni uvid održan od:12.prosinca 2010. do:11.prosinca 2010.	
Pečat tijela odgovornog za provođenje javne rasprave:	Odgovorna osoba za provođenje javne rasprave: Valdi Runko v.r.	
Suglasnost na plan prema članku 97. Zakona o prostornom uređenju i gradnji ("Narodne novine", br 76/07 i 38/09)		
broj suglasnosti klasa: 350-03/10-02/05	Ur.broj: 2163/1-20-01/4-11-07	datum: 12.travnja 2011.
Pravna osoba/tijelo koje je izradilo plan: URBANISTICA d.o.o. Zagreb, Đorđićeva 5		
Pečat pravne osobe/tijela koje je izradilo plan:	Odgovorna osoba: Jasminka Pilar - Katavić, dipl.ing.arh.	
Kordinator plana: Jasminka Pilar Katavić, dipl.ing.arh		
Stručni tim u izradi plana: Jasminka Pilar Katavić, dipl. ing.arh. Ana Đurđek Kuga, dipl. ing.arh. Iva Lukinić, dipl.ing.arh. Mladen Kardum, ing.grad.		
Pečat predstavničkog tijela:	Predsjednik predstavničkog tijela: Zdravko Vidak	
Istovjetnost ovog prostornog plana s izvornikom ovjerava:	Pečat nadležnog tijela: _____	
(ime, prezime i potpis)		