


ISTARSKA ŽUPANIJA
OPĆINA KRŠAN

URBANISTIČKI PLAN UREĐENJA
STARE STAZE

2c. Prometna ulična i komunalna infrastrukturna mreža-Vodnogospodarski sustav
MJ 1:1000

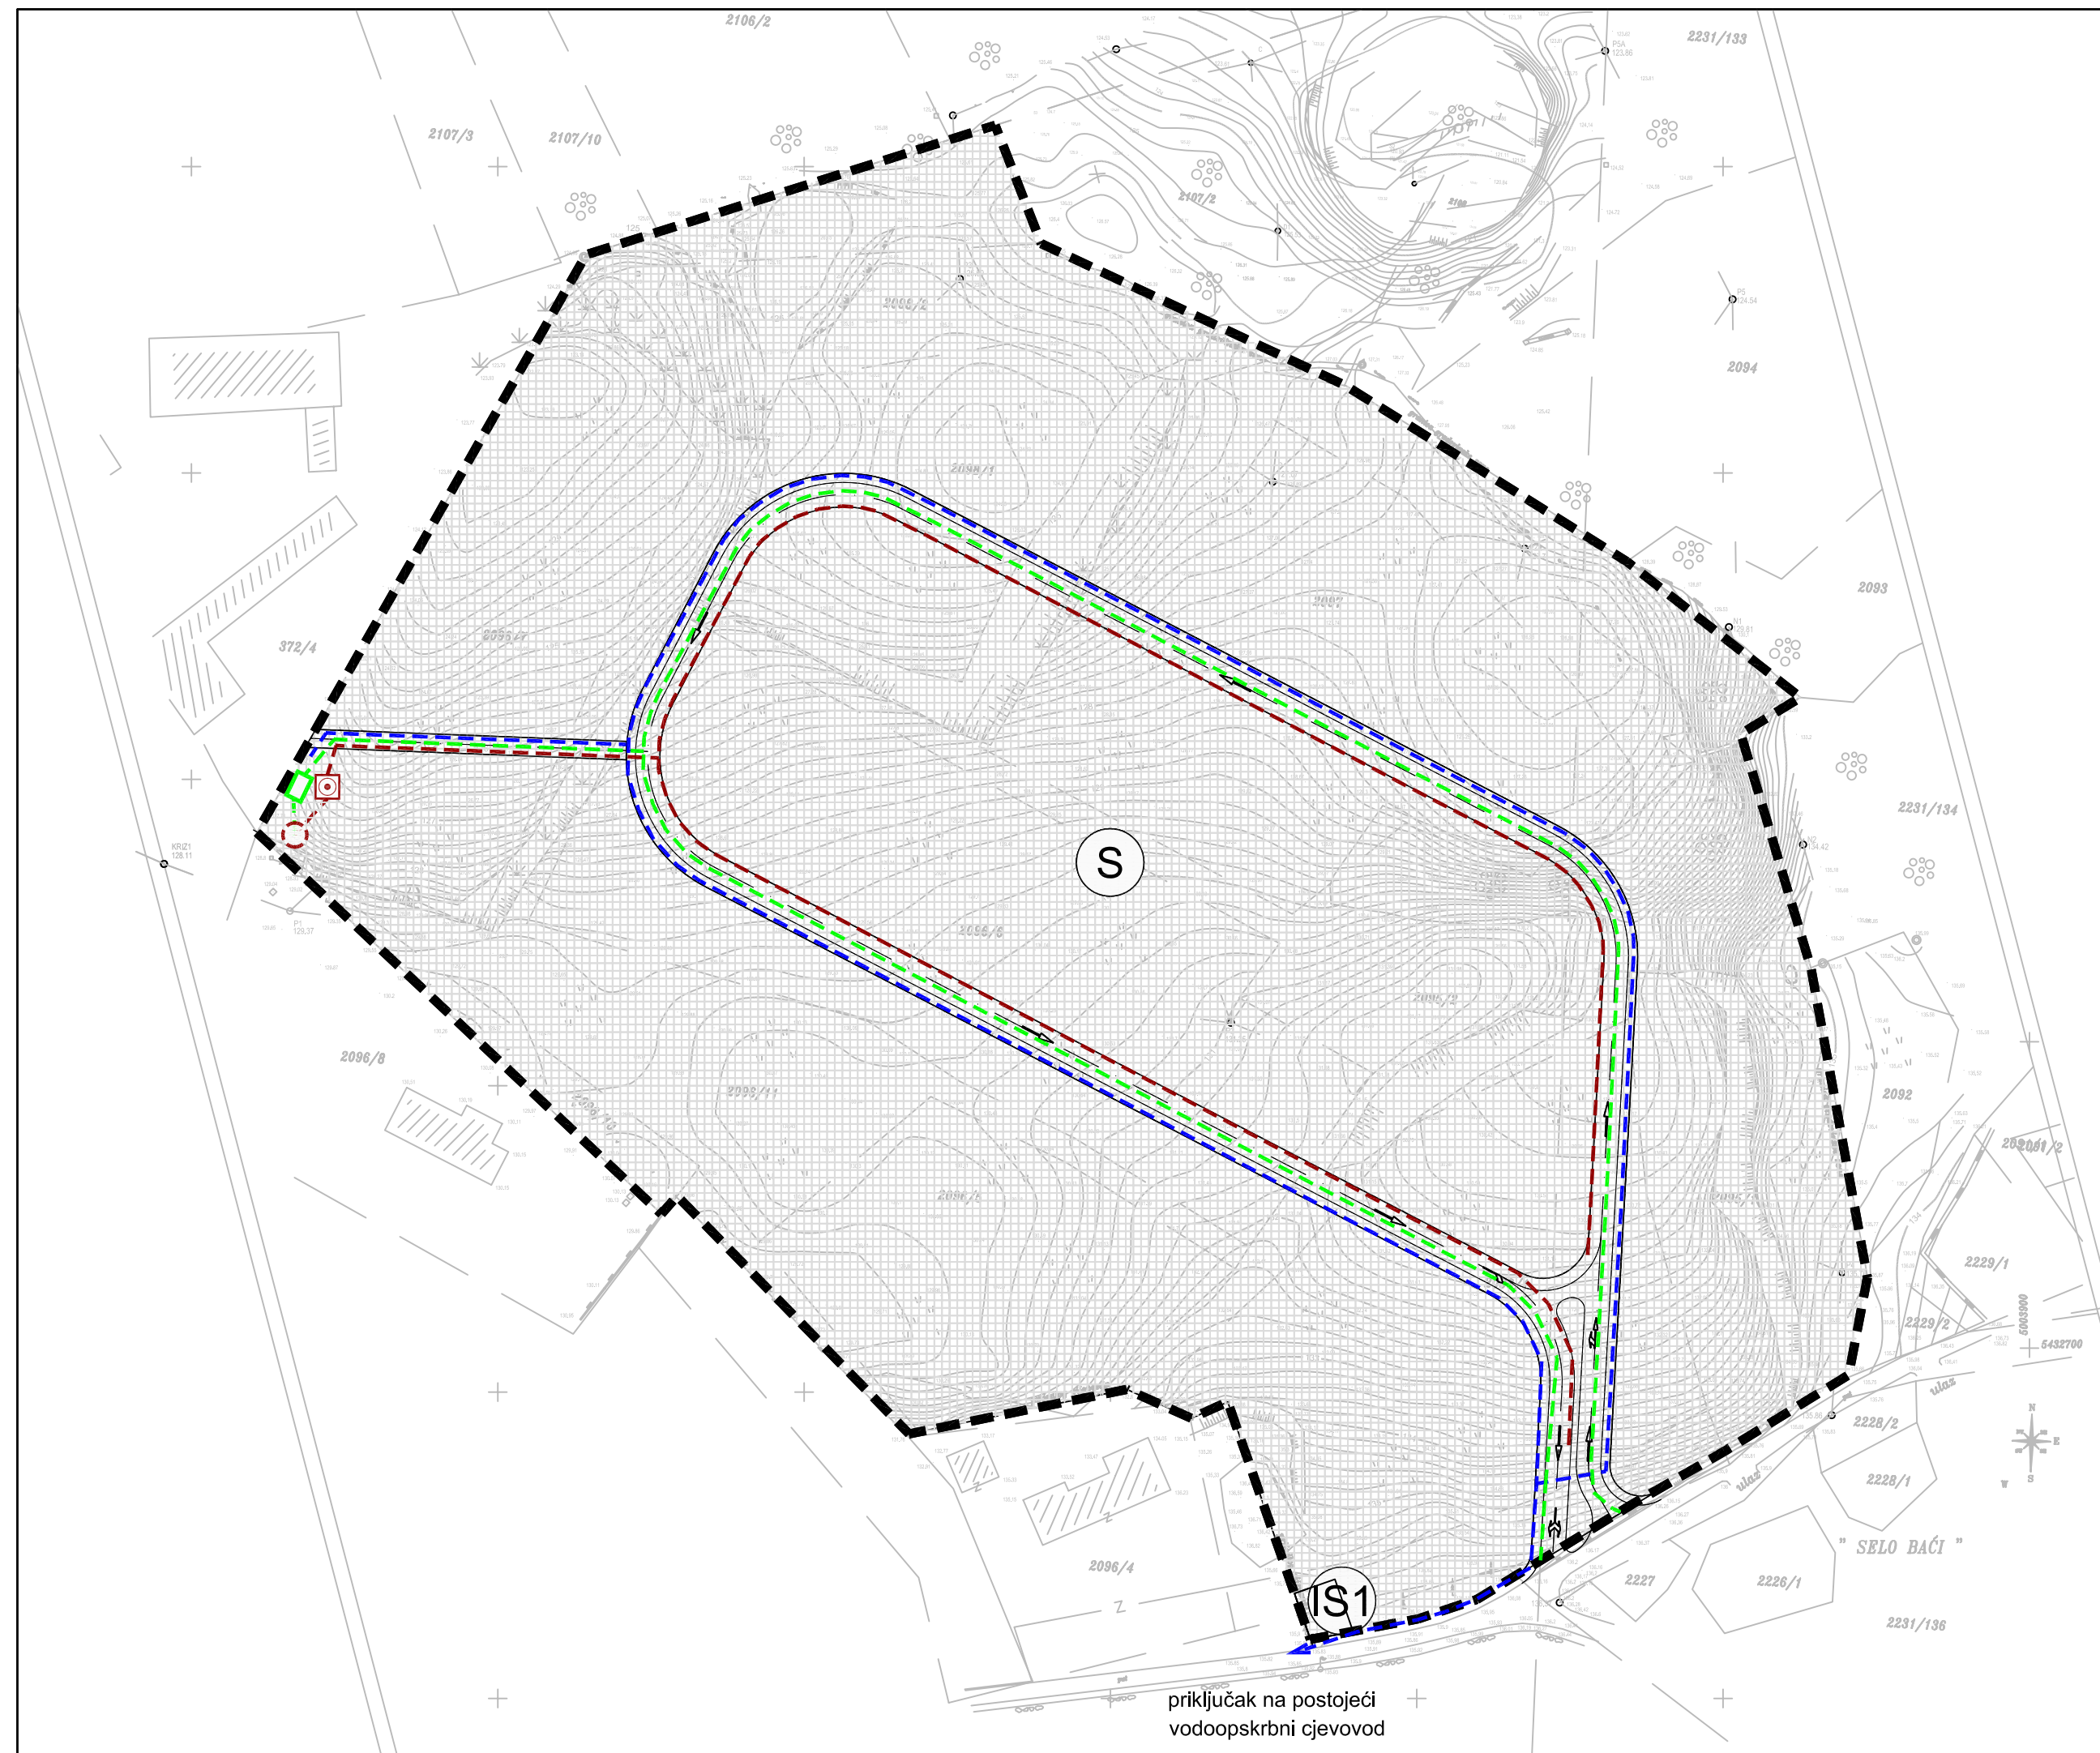

- Granice**
 GRANICA URBANISTIČKOG PLANA UREĐENJA
- PROSTORI / POVRŠINE ZA RAZVOJ I UREĐENJE**
Razvoj i uređenje naselja
- STAMBENA NAMJENA
- POVRŠINE INFRASTRUKTURNIH GRAĐEVINA - trafostanica
- VODNOGOSPODARSKI SUSTAV**
- Vodoopskrba**
 VODOOPSKRBNI CJEVOVOD
- Odvodnja otpadnih voda**
- SANITARNA KANALIZACIJA
- UREĐAJ ZA PROČIŠĆAVANJE OTPADNIH VODA
- UPOJNI BUNAR
- OBORINSKA KANALIZACIJA
- SEPARATOR

Županija/Grad Zagreb	ISTARSKA ŽUPANIJA	
Općina/grad	OPĆINA KRŠAN	
Naziv prostornog plana:	URBANISTIČKI PLAN UREĐENJA STARE STAZE	
Naziv kartografskog prikaza:	Prometna, ulična i komunalna infrastrukturna mreža - Vodnogospodarski sustav	
Broj kartografskog prikaza:	2.c	Mjerilo kartografskog prikaza: 1:1000
Odluka o izradi izmjena i dopuna PPU Općine (službeno glasilo):	Odluka predstavničkog tijela o donošenju plana (službeno glasilo):	
Kršan, "Službeno glasilo Općine Kršan" br. 01/10	Kršan, "Službeno glasilo Općine Kršan" br. 04/11	
Javna rasprava (datum objave): "Glas Istre", 03.studenog 2010.	Javni uvid održan od: 12.prosinca 2010. do: 11.prosinca 2010.	
Pečat tijela odgovornog za provođenje javne rasprave:	Odgovorna osoba za provođenje javne rasprave:	
	Valdi Runko v.r.	
Suglasnost na plan prema članku 97. Zakona o prostornom uređenju i gradnji ("Narodne novine", br 76/07 i 38/09)		
broj suglasnosti klasa: 350-03/10-02/05	Ur.broj: 2163/1-20-01/4-11-07	datum: 12.travnja 2011.
Pravna osoba/tijelo koje je izradilo plan:		
URBANISTICA d.o.o. Zagreb, Đorđićeva 5		
Pečat pravne osobe/tijela koje je izradilo plan:	Odgovorna osoba:	
	Jasminka Pilar - Katavić, dipl.ing.arh.	
Kordinator plana: Jasminka Pilar Katavić, dipl.ing.arh		
Stručni tim u izradi plana:		
Jasminka Pilar Katavić, dipl. ing.arh. Ana Đurđek Kuga, dipl. ing.arh. Iva Lukinić, dipl.ing.arh. Mladen Kardum, ing.građ.		
Pečat predstavničkog tijela:	Predsjednik predstavničkog tijela:	
	Zdravko Vidak	
Istovjetnost ovog prostornog plana s izvornikom ovjerava:	Pečat nadležnog tijela:	
(ime, prezime i potpis)		