


ISTARSKA ŽUPANIJA  
OPĆINA KRŠAN

CILJANE IZMJENE I DOPUNE  
URBANISTIČKOG PLANA UREĐENJA  
**STARE STAZE**

4.c Uvjeti gradnje - Parcelacija

MJ 1:1000

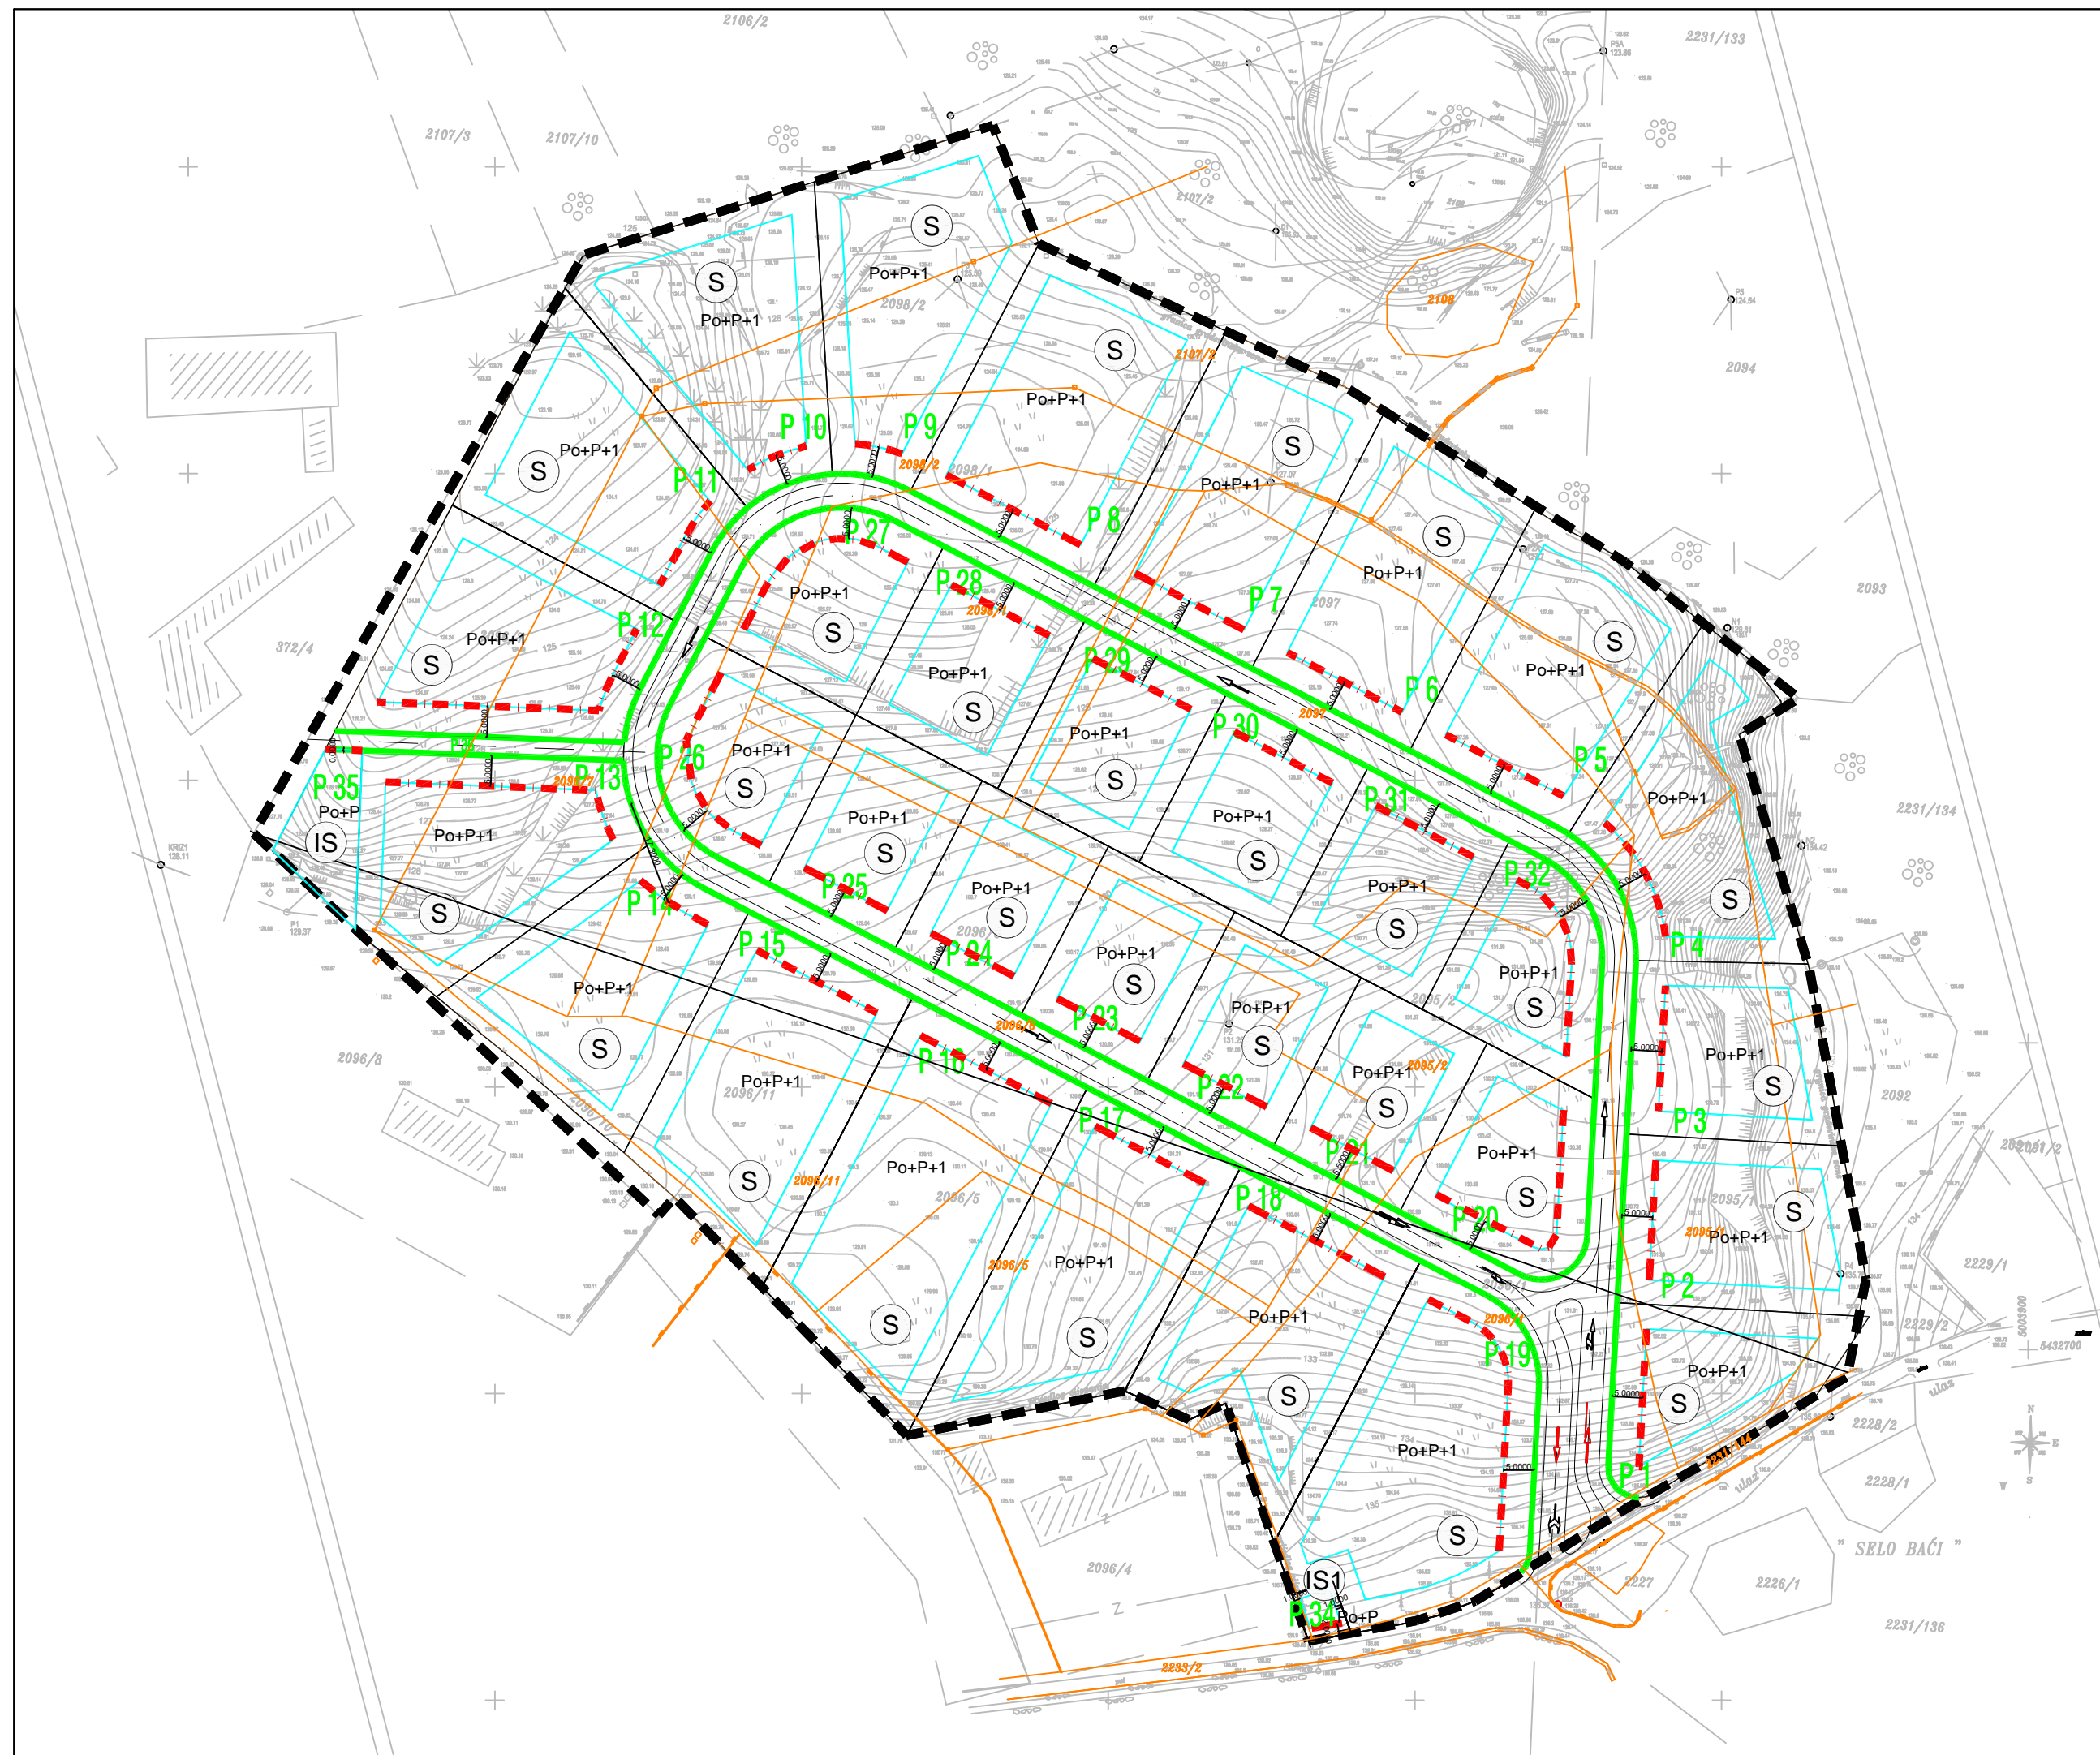

- Granice**
- GRANICA URBANISTIČKOG PLANA UREĐENJA
- Uvjeti gradnje**
- OZNAKA PARCELE
  - POSTOJEĆA PARCELACIJA - UKIDA SE
  - GRANICA GRAĐEVNE ČESTICE
  - REGULACIJSKI PRAVAC
  - NAMJENA GRAĐEVINE
  - KATNOST GRAĐEVINE
  - GRANICA GRADIVOG DIJELA ČESTICE-OSTALE GRAĐEVINE
  - OBVEZNI GRAĐEVNI PRAVAC
  - UDALJENOST GRAĐEVNOG PRAVCA OD GRANICE GRAĐEVNE ČESTICE

Županija/Grad Zagreb	ISTARSKA ŽUPANIJA	
Općina/grad	OPĆINA KRŠAN	
Naziv prostornog plana:	CILJANE IZMJENE I DOPUNE URBANISTIČKOG PLANA UREĐENJA STARE STAZE	
Naziv kartografskog prikaza:	Uvjeti gradnje - parcelacija	
Broj kartografskog prikaza:	4.c	Mjerilo kartografskog prikaza: 1:1000
Odluka o izradi Ciljanih izmjena i dopuna UPU Stare staze (službeno glasilo):	Odluka predstavničkog tijela o donošenju plana (službeno glasilo):	
Kršan, "Službeno glasilo Općine Kršan" br. 11/2011	"Službeno glasilo Općine Kršan" br. 05/2012	
Javna rasprava (datum objave):	Javni uvid održan	
„Glas Istre“, 1.prosinac 2011.	od: 09. prosinca 2011. do: 16. prosinca 2011	
Pečat tijela odgovornog za provođenje javne rasprave:	Odgovorna osoba za provođenje javne rasprave:	
	Valdi Runko v.r.	
Temeljem članka 102. i članka 100. stavka 7. Zakona o prostornom uređenju i gradnji (N.N. br.76/07., 38/09., 55/11. i 90/11.), mišljenja Zavoda za prostorno uređenje Istarske županije		
klasa: 350-03/11-02/27	Ur.broj:2163/1-20/1-12-09	datum:14. veljače 2012
Pravna osoba/tijelo koje je izradilo plan:	URBANISTICA d.o.o. Zagreb, Đorđićeva 5	
Pečat pravne osobe/tijela koje je izradilo plan:	Odgovorna osoba:	
	Jasminka Pilar - Katavić, dipl.ing.arh.	
Koordinator plana: Jasminka Pilar Katavić, dipl.ing.arh		
Stručni tim u izradi plana:		
Ana Đurđek Kuga, dipl. ing.arh. Mladen Kardum, ing.građ.		
Pečat predstavničkog tijela:	Predsjednik predstavničkog tijela:	
	Zdravko Vidak	
Istovjetnost ovog prostornog plana s izvornikom ovjerava:	Pečat nadležnog tijela:	
(ime, prezime i potpis)		

