


ISTARSKA ŽUPANIJA
OPĆINA KRŠAN

II. IZMJENE I DOPUNE
UPU STARE STAZE

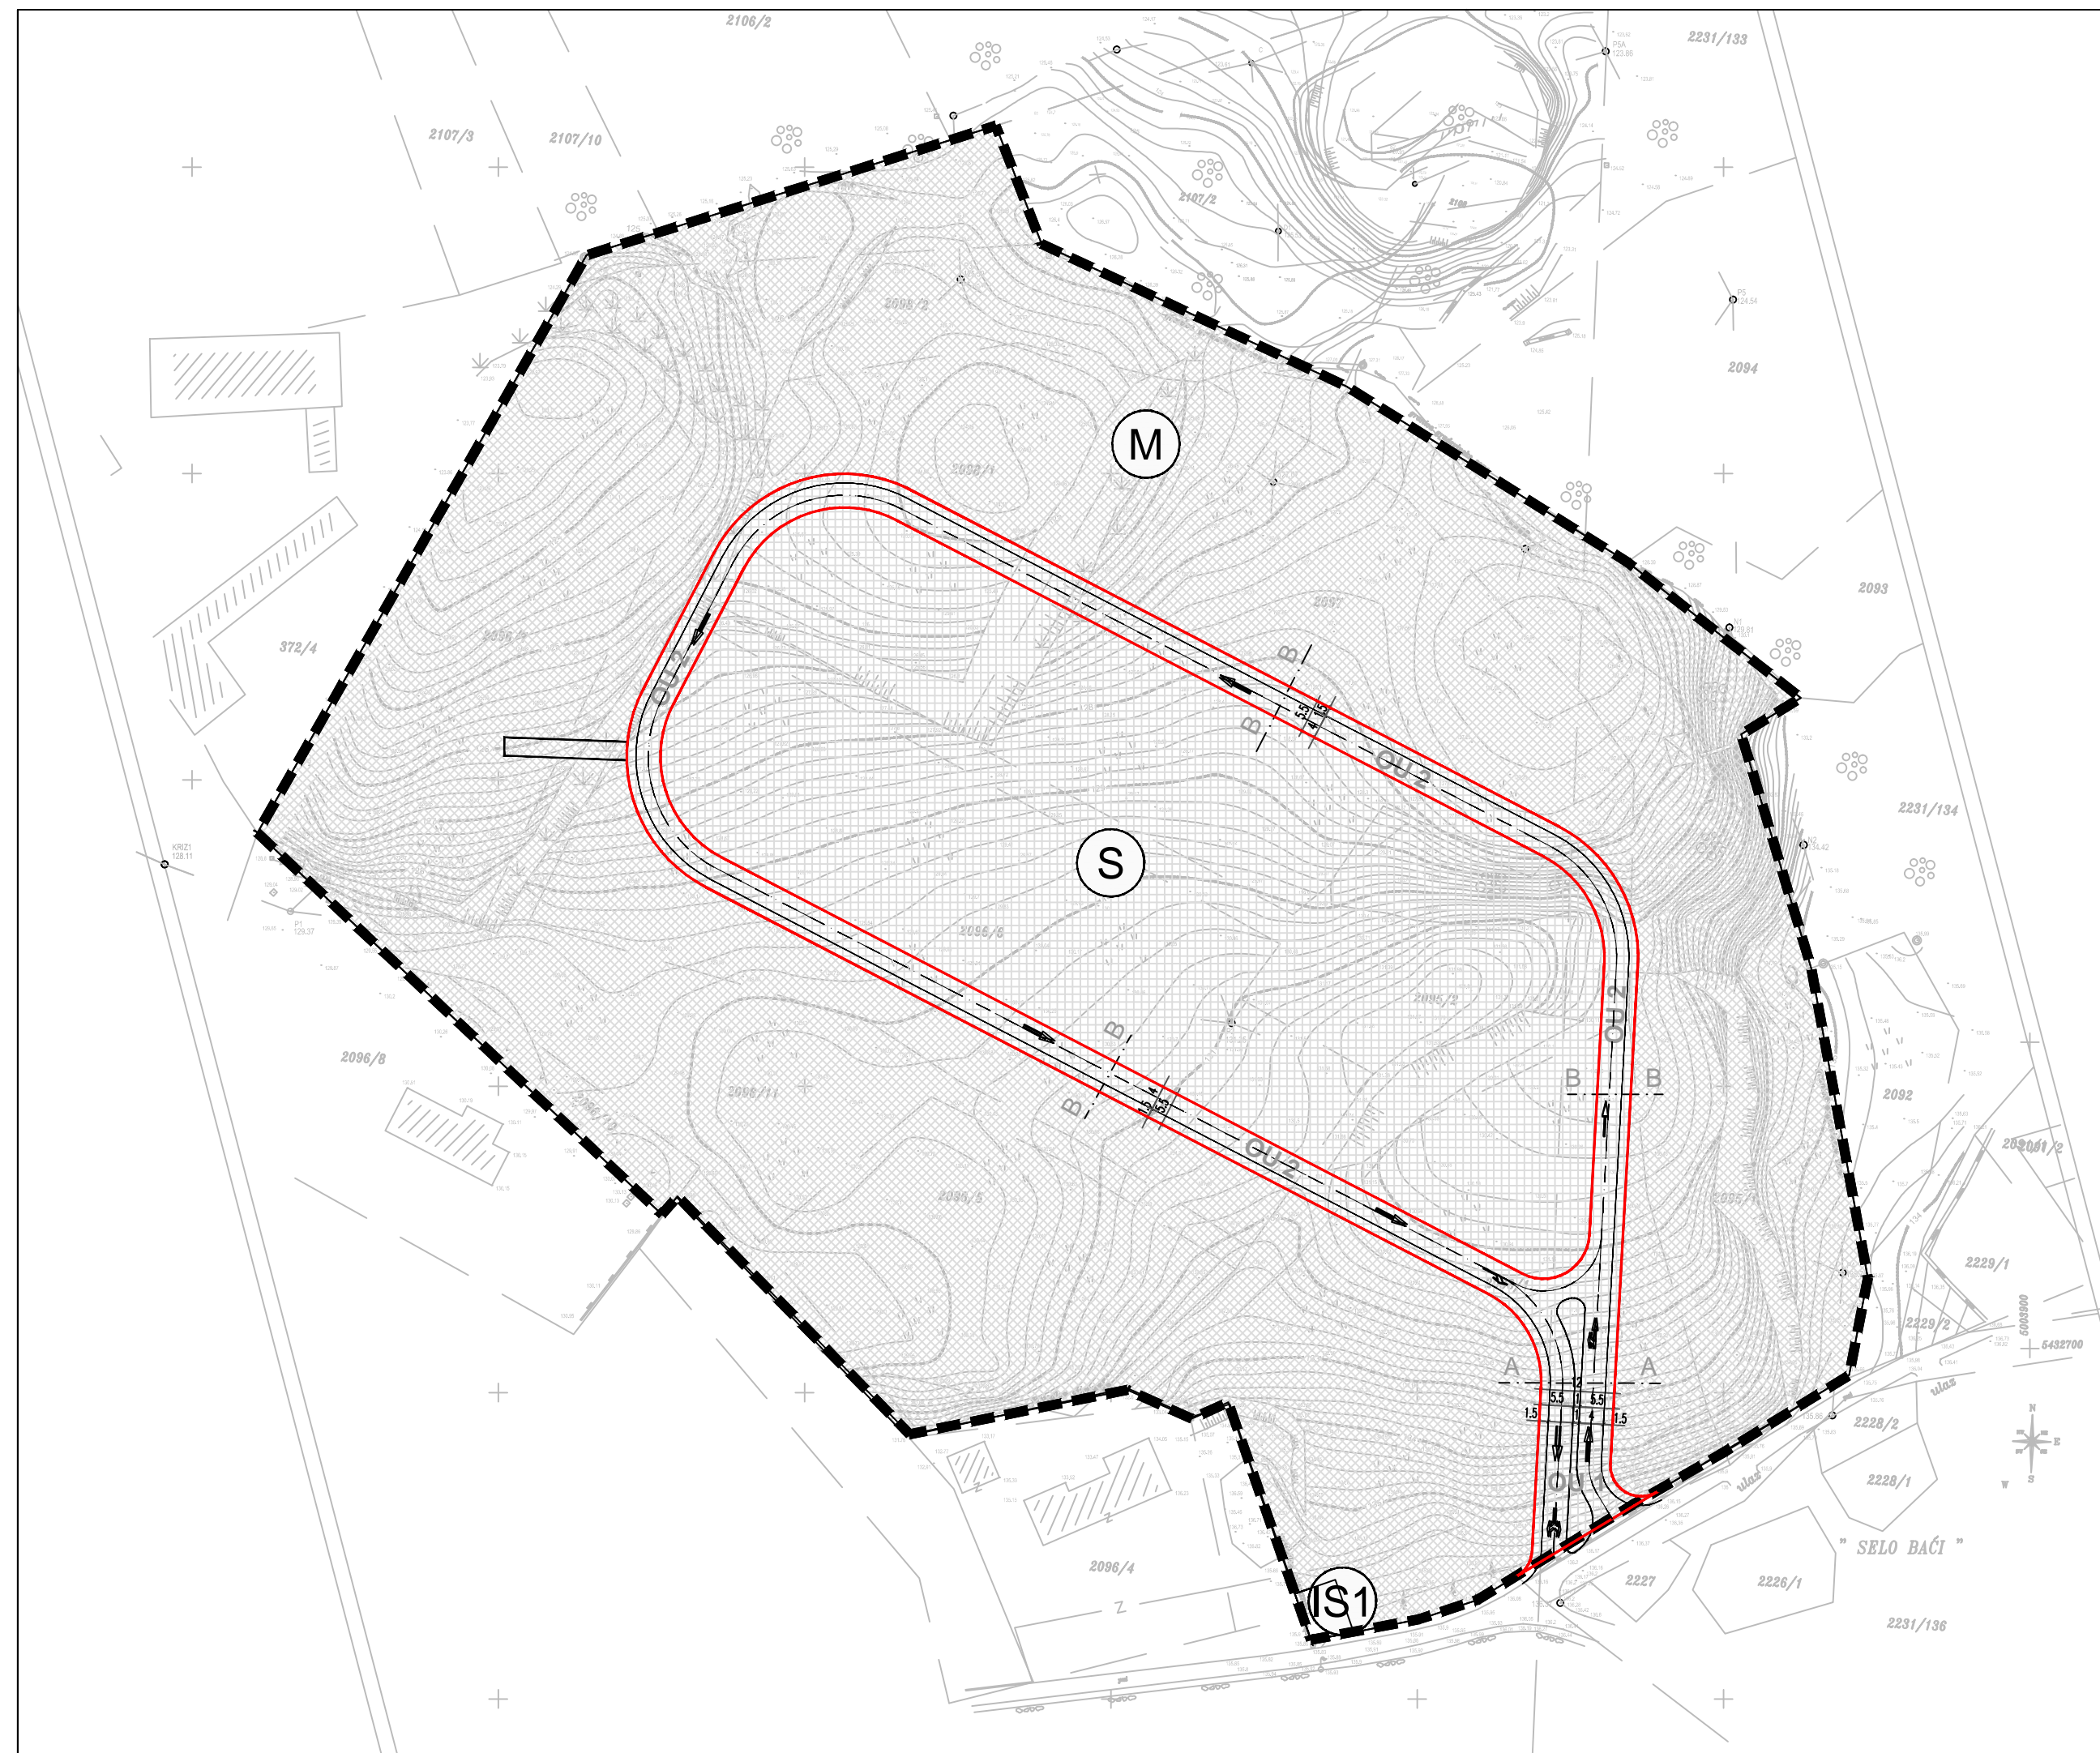

Granice




PROSTORI / POVRŠINE ZA RAZVOJ I UREĐENJE

Razvoj i uređenje naselja





PRESJEK A-A OU 1

KARAKTERISTIČNI POPREČNI PRESJEK
MJ 1:200

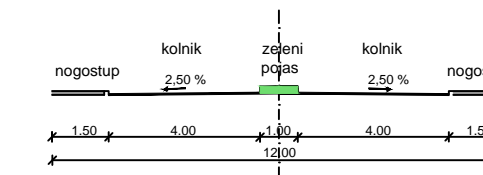

PRESJEK B-B OU 2

KARAKTERISTIČNI POPREČNI PRESJEK
MJ 1:200

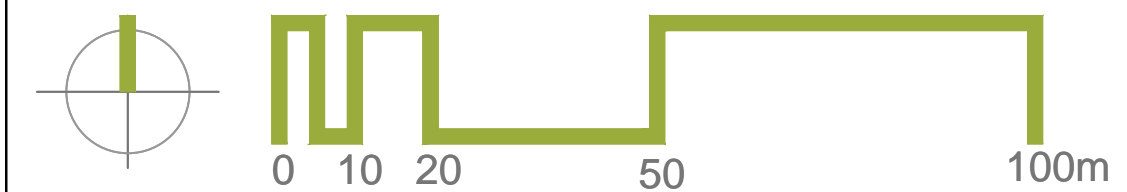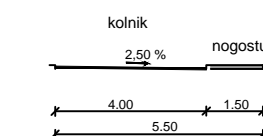

Županija/Grad Zagreb	ISTARSKA ŽUPANIJA	
Općina/grad	OPĆINA KRŠAN	
Naziv prostornog plana:	II. IZMJENE I DOPUNE URBANISTIČKOG PLANA UREĐENJA STARE STAZE	
Naziv kartografskog prikaza:	Prometna, ulična i komunalna infrastrukturna mreža - Prometni sustav	
Broj kartografskog prikaza:	2.a	Mjerilo kartografskog prikaza: 1:1000
Odluka o izradi Izmjena i dopuna PPU Općine (službeno glasilo):	"Službeno glasilo Općine Kršan"br. 6/15	Odluka predstavničkog tijela o donošenju plana (službeno glasilo): "Službeno glasilo Općine Kršan"br. 3/16
Javna rasprava (datum objave):	Glas Istre 17.11.2015. web stranica Općine Kršan 16.11.2015. web stranica MGPU 17.11.2015.	Javni uvid održan od: 02.12.2015. do: 09.12.2015.
Pečat tijela odgovornog za provođenje javne rasprave:		Odgovorna osoba za provođenje javne rasprave: Valdi Runko v.r.
Pravna osoba/tijelo koje je izradilo plan:	URBANISTICA d.o.o. Zagreb, Đorđićeva 5	
Pečat pravne osobe/tijela koje je izradilo plan:		Odgovorna osoba: Jasminka Pilar - Katavić, dipl.ing.arh.
Koordinator plana:	Iva Lukinić, dipl.ing.arh	
Stručni tim u izradi plana:	Jasminka Pilar-Katavić, dipl.ing.arh. Iva Lukinić, dipl.ing.arh. Paula Štefan dipl.ing.arh. Mladen Kardum, ing.građ.	Suzana Vujčić, dipl.ing.arh. Renata Filipović, dipl.ing.građ. Julika Bjelobaba, dipl. iur. Aleksandra Anić Vučinić, doc.dr.sc. Nevenka Dolenc, prof. soc.
Pečat predstavničkog tijela:		Predsjednik predstavničkog tijela: Boris Babić
Istovjetnost ovog prostornog plana s izvornikom ovjerava:		Pečat nadležnog tijela: (ime, prezime i potpis)