


ISTARSKA ŽUPANIJA  
OPĆINA KRŠAN

II. IZMJENE I DOPUNE  
UPU STARE STAZE

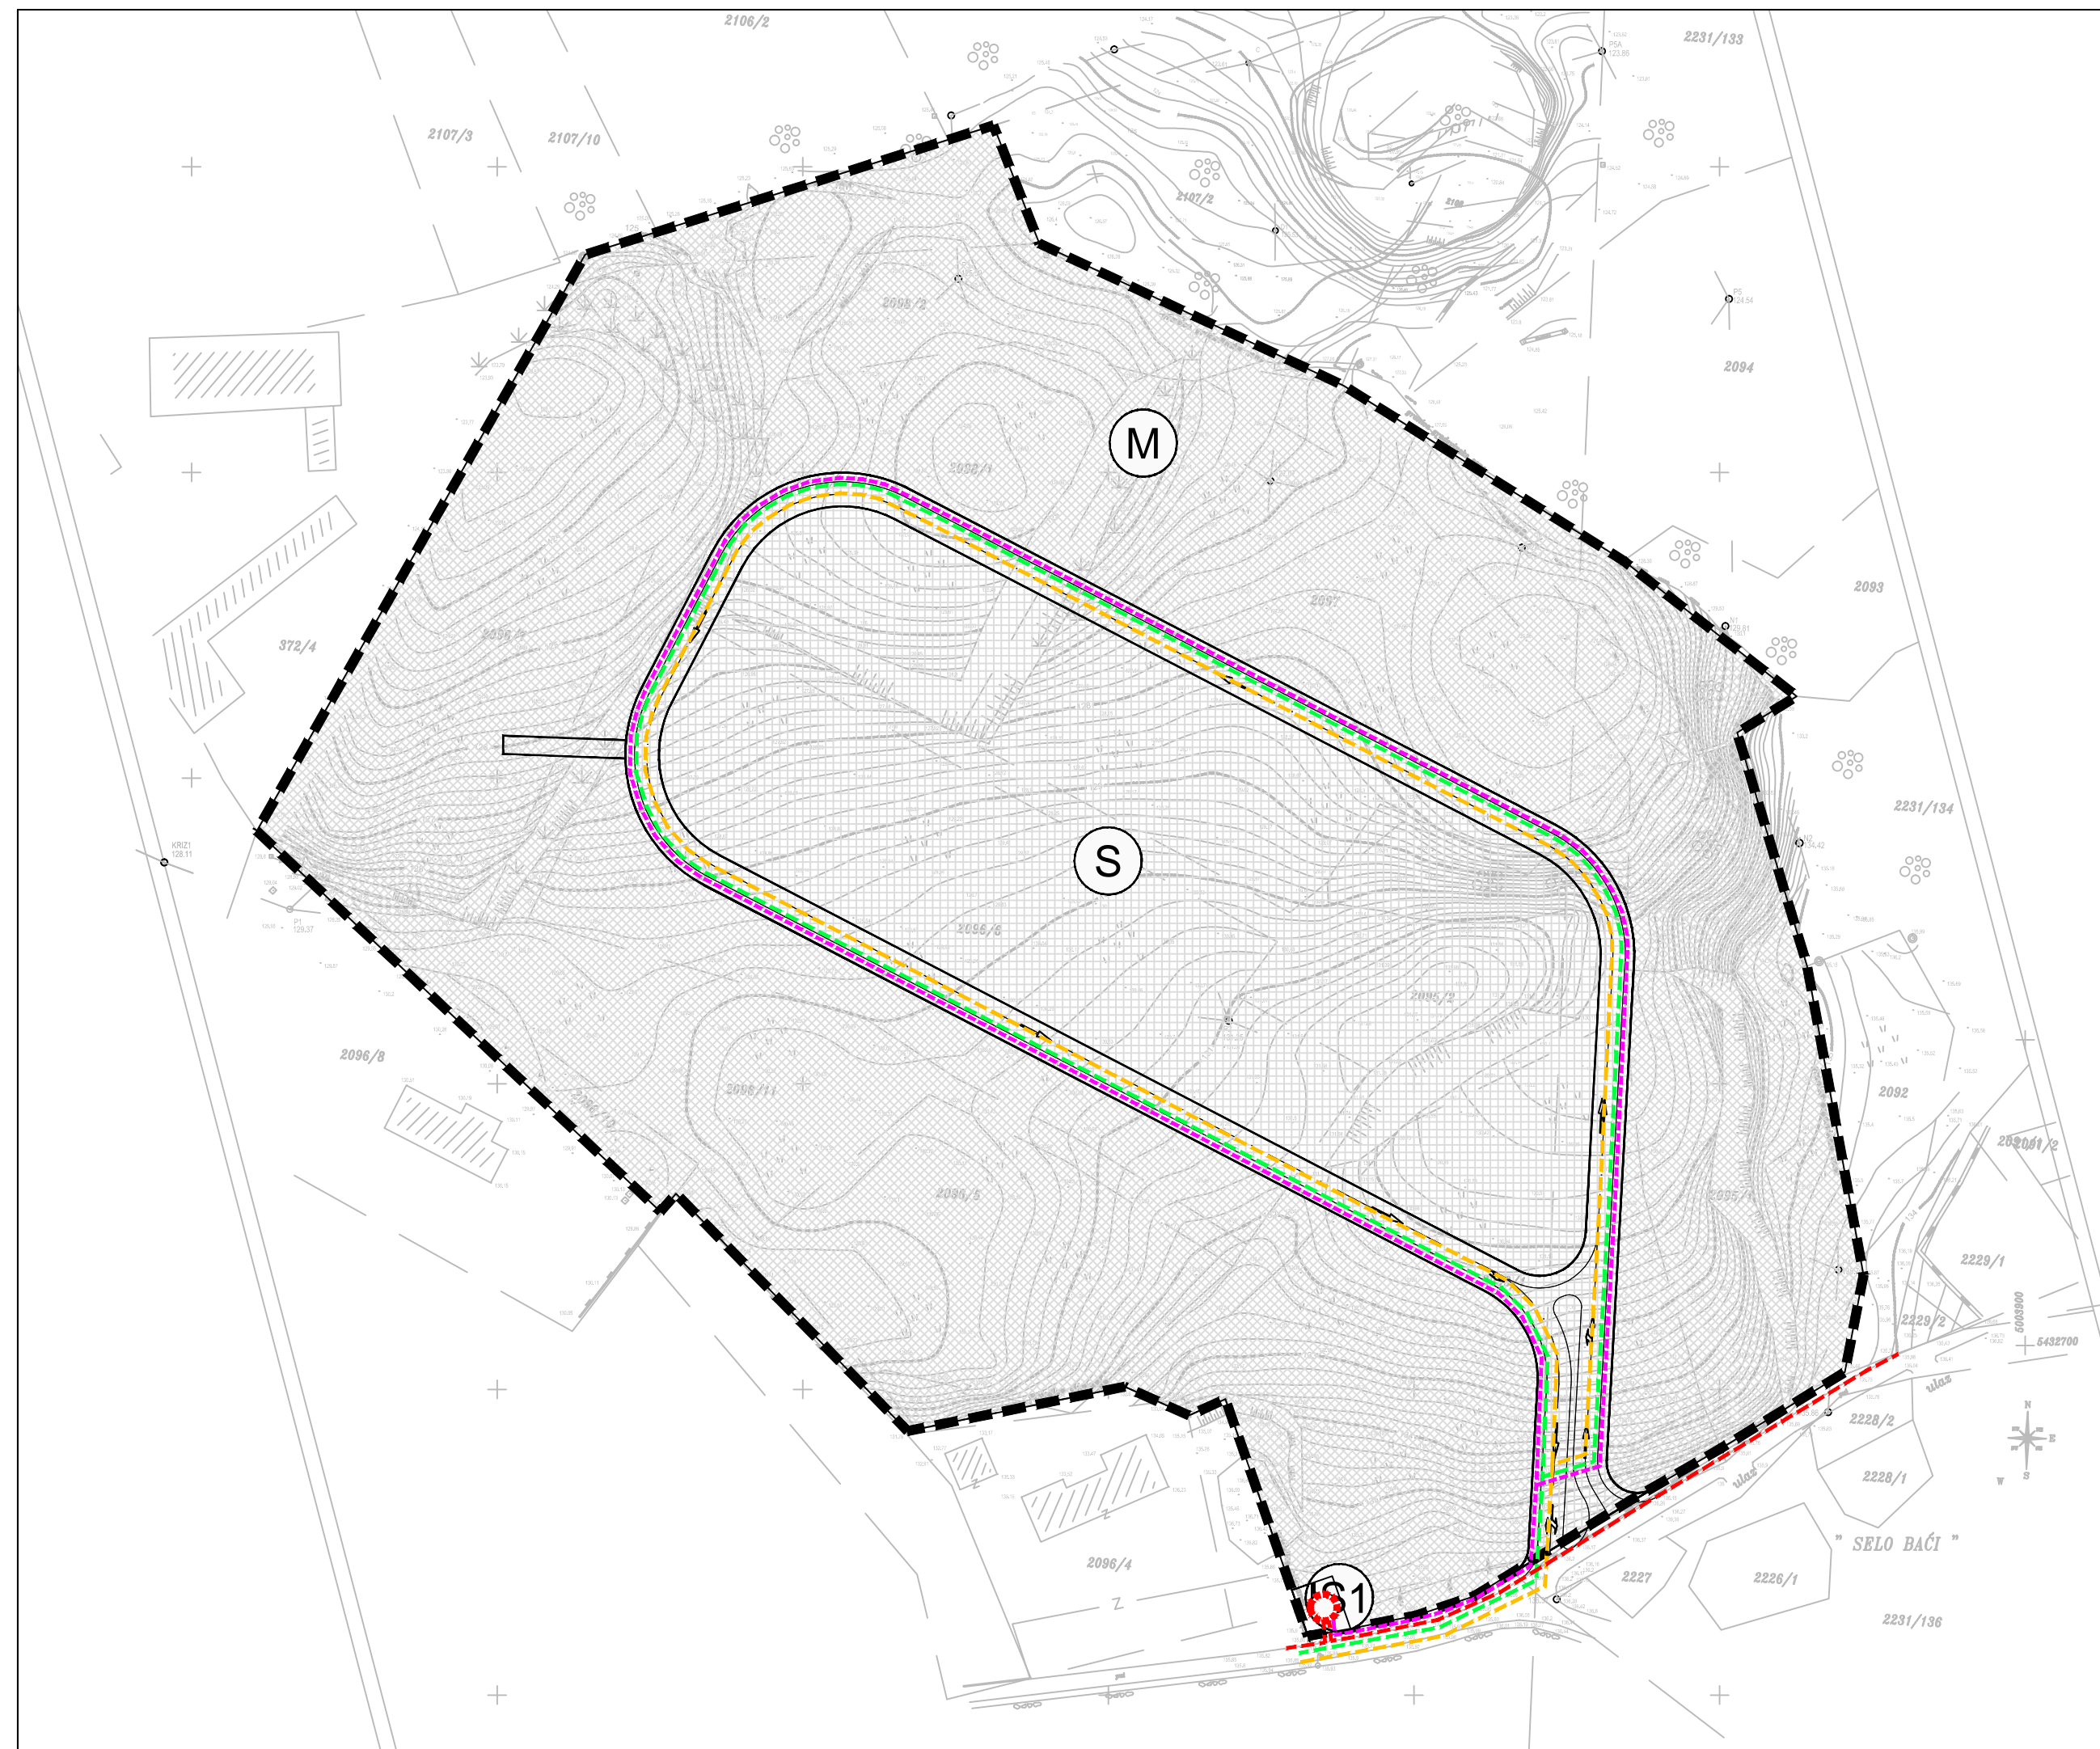


Granice



PROSTORI / POVRŠINE ZA RAZVOJ I UREĐENJE


Razvoj i uređenje naselja

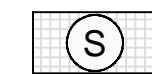

STAMBENA NAMJENA



MJEŠOVITA NAMJENA

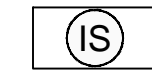

POVRŠINE INFRASTRUKTURNIH GRAĐEVINA - trafostanica

Pošta i telekomunikacije

post. plan.



KORISNIČKI I SPOJNI TK VODOVI I KANALI

Elektroenergetika


TRANSFORMATORSKA I RASKLOPNA POSTROJENJA

post. plan.




TS 20/0,4 kV

ELEKTROPRIJENOSNI UREĐAJI

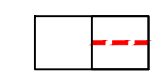

20 kV kabel

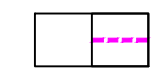

niskonaponski vodovi


Energetski sustav

PROIZVODNJA I CIJEVNI TRANSPORT PLINA

post. plan.



LOKALNI PLINOVOD - SREDNJETLAČNI

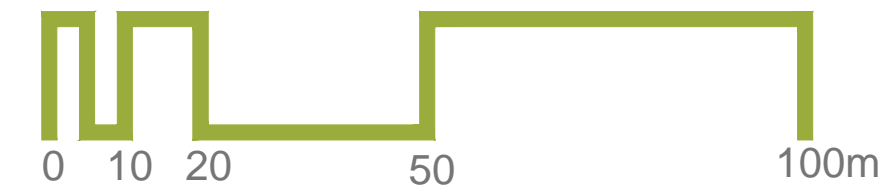

Županija/Grad Zagreb	ISTARSKA ŽUPANIJA	
Općina/grad	OPĆINA KRŠAN	
Naziv prostornog plana:	II. IZMJENE I DOPUNE URBANISTIČKOG PLANA UREĐENJA STARE STAZE	
Naziv kartografskog prikaza:	Prometna, ulična i komunalna infrastrukturna mreža - Energetski sustav	
Broj kartografskog prikaza:	2.b	Mjerilo kartografskog prikaza: 1:1000
Odluka o izradi Izmjena i dopuna PPU Općine (službeno glasilo):	Odluka predstavničkog tijela o donošenju plana (službeno glasilo):	
"Službeno glasilo Općine Kršan"br. 6/15	"Službeno glasilo Općine Kršan"br. 3/16	
Javna rasprava (datum objave):	Javni uvid održan	
Glas Istre 17.11.2015.	od: 02.12.2015.	
web stranica Općine Kršan 16.11.2015.	do: 09.12.2015.	
web stranica MGPU 17.11.2015.		
Pečat tijela odgovornog za provođenje javne rasprave:	Odgovorna osoba za provođenje javne rasprave:	
	Valdi Runko v.r.	
Pravna osoba/tijelo koje je izradilo plan:	URBANISTICA d.o.o. Zagreb, Đorđićeva 5	
Pečat pravne osobe/tijela koje je izradilo plan:	Odgovorna osoba: Jasminka Pilar - Katavić, dipl.ing.arh.	
Koordinator plana:	Iva Lukinić, dipl.ing.arh	
Stručni tim u izradi plana:	Suzana Vujčić, dipl.ing.arh. Renata Filipović, dipl.ing.građ. Julika Bjelobaba, dipl. iur. Aleksandra Anić Vučinić, doc.dr.sc. Nevenka Dolenc, prof. soc.	
Pečat predstavničkog tijela:	Predsjednik predstavničkog tijela: Boris Babić	
Istovjetnost ovog prostornog plana s izvornikom ovjerava:	Pečat nadležnog tijela:	
	(ime, prezime i potpis)	