



ISTARSKA ŽUPANIJA
OPĆINA KRŠAN

II. IZMJENE I DOPUNE
UPU STARE STAZE

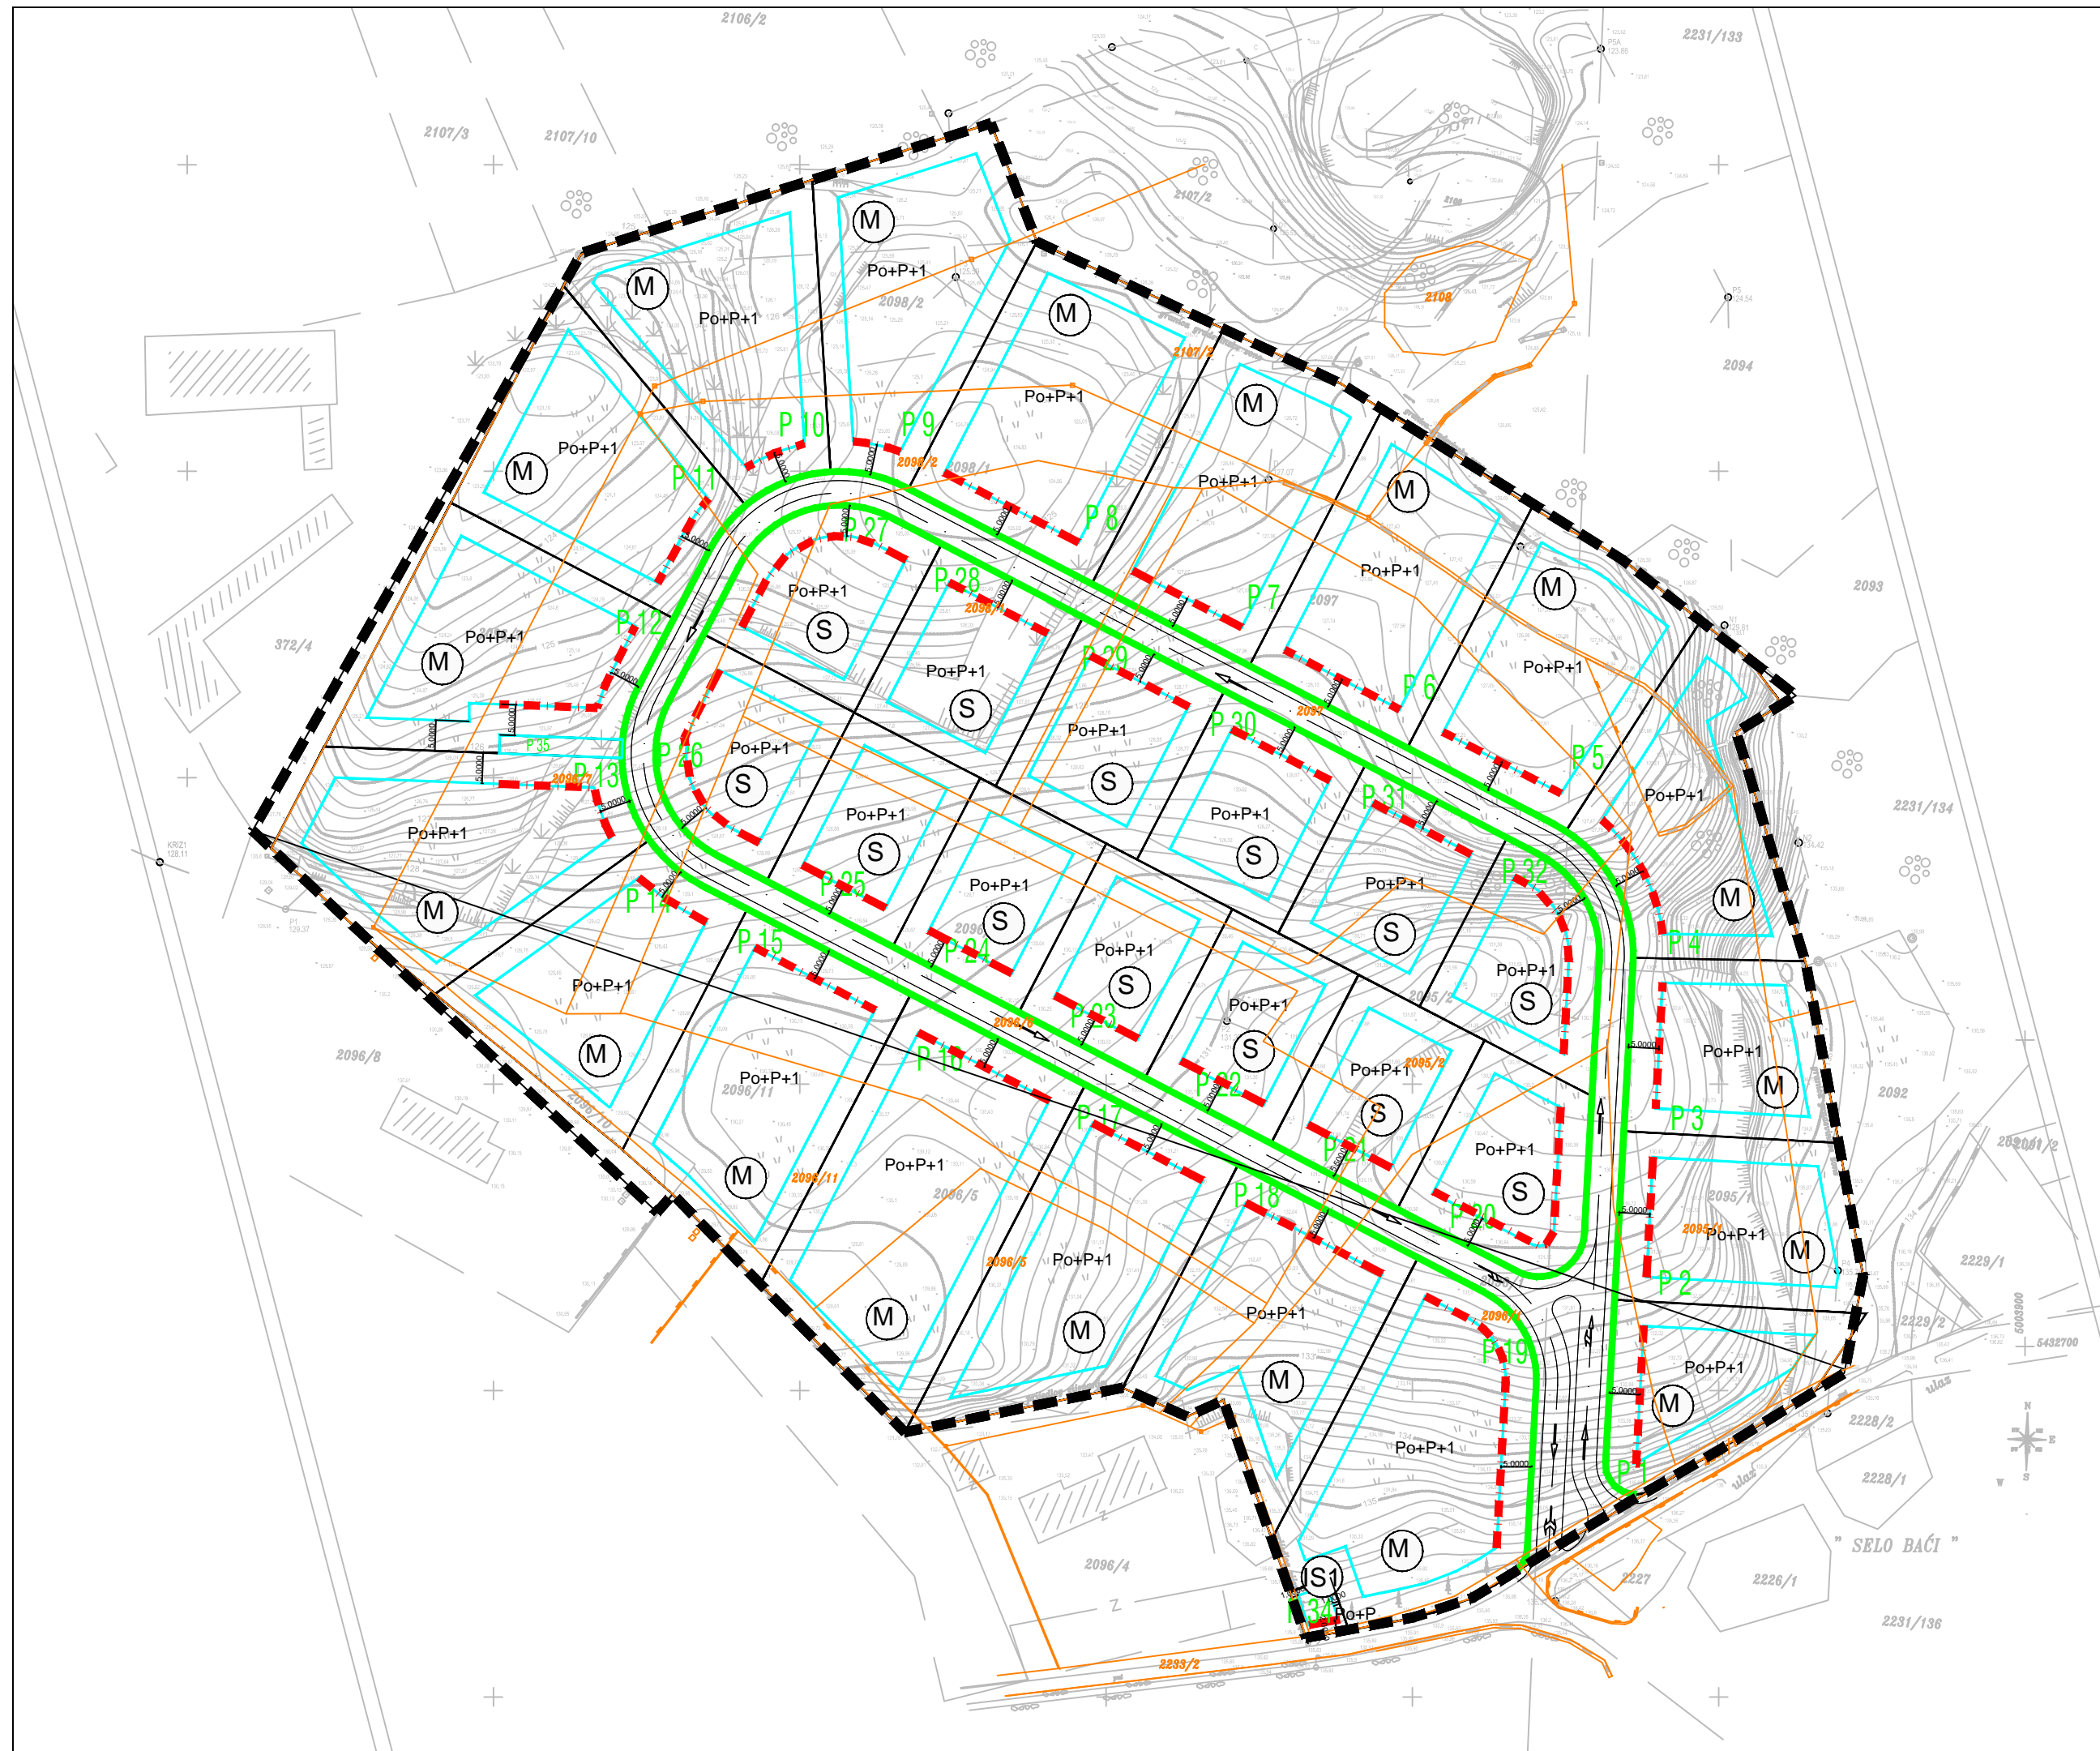

- Granice**
- GRANICA URBANISTIČKOG PLANA UREĐENJA
- Uvjeti gradnje**
- OZNAKA PARCELE
 - POSTOJEĆA PARCELACIJA - UKIDA SE
 - GRANICA GRAĐEVNE ČESTICE
 - REGULACIJSKI PRAVAC
 - NAMJENA GRAĐEVINE
 - KATNOST GRAĐEVINE
 - GRANICA GRADIVOG DIJELA ČESTICE-OSTALE GRAĐEVINE
 - OBVEZNI GRAĐEVNI PRAVAC
 - UDALJENOST GRAĐEVNOG PRAVCA OD GRANICE GRAĐEVNE ČESTICE

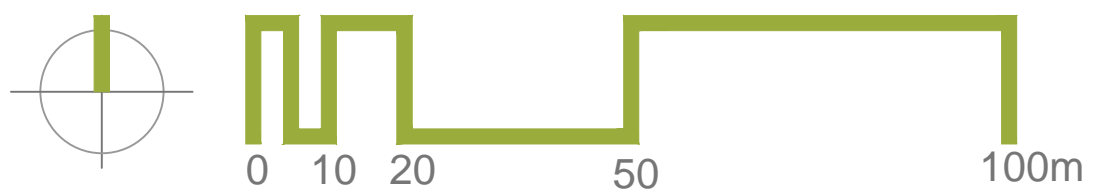

Županija/Grad Zagreb	ISTARSKA ŽUPANIJA	
Općina/grad	OPĆINA KRŠAN	
Naziv prostornog plana:	II. IZMJENE I DOPUNE URBANISTIČKOG PLANA UREĐENJA STARE STAZE	
Naziv kartografskog prikaza:	Uvjeti gradnje - parcelacija	
Broj kartografskog prikaza:	4.c	Mjerilo kartografskog prikaza: 1:1000
Odluka o izradi Izmjena i dopuna PPU Općine (službeno glasilo): "Službeno glasilo Općine Kršan"br. 6/15	Odluka predstavničkog tijela o donošenju plana (službeno glasilo): "Službeno glasilo Općine Kršan"br. 3/16	
Javna rasprava (datum objave): Glas Istre 17.11.2015. web stranica Općine Kršan 16.11.2015. web stranica MGPU 17.11.2015.	Javni uvid održan od: 02.12.2015. do: 09.12.2015.	
Pečat tijela odgovornog za provođenje javne rasprave:	Odgovorna osoba za provođenje javne rasprave: Valdi Runko v.r.	
Pravna osoba/tijelo koje je izradilo plan: URBANISTICA d.o.o. Zagreb, Đorđićeva 5		
Pečat pravne osobe/tijela koje je izradilo plan:	Odgovorna osoba: Jasminka Pilar - Katavić, dipl.ing.arh.	
Koordinator plana: Iva Lukinić, dipl.ing.arh	Suzana Vujčić, dipl.ing.arh. Renata Filipović, dipl.ing.građ. Julika Bjelobaba, dipl. iur. Aleksandra Anić Vučinić, doc.dr.sc. Nevenka Dolenc, prof. soc.	
Stručni tim u izradi plana: Jasminka Pilar-Katavić, dipl.ing.arh. Iva Lukinić, dipl.ing.arh. Paula Štefan dipl.ing.arh. Mladen Kardum, ing.građ.	Predsjednik predstavničkog tijela: Boris Babić	
Pečat predstavničkog tijela:	Pečat nadležnog tijela:	
Istovjetnost ovog prostornog plana s izvornikom ovjerava:	(ime, prezime i potpis)	