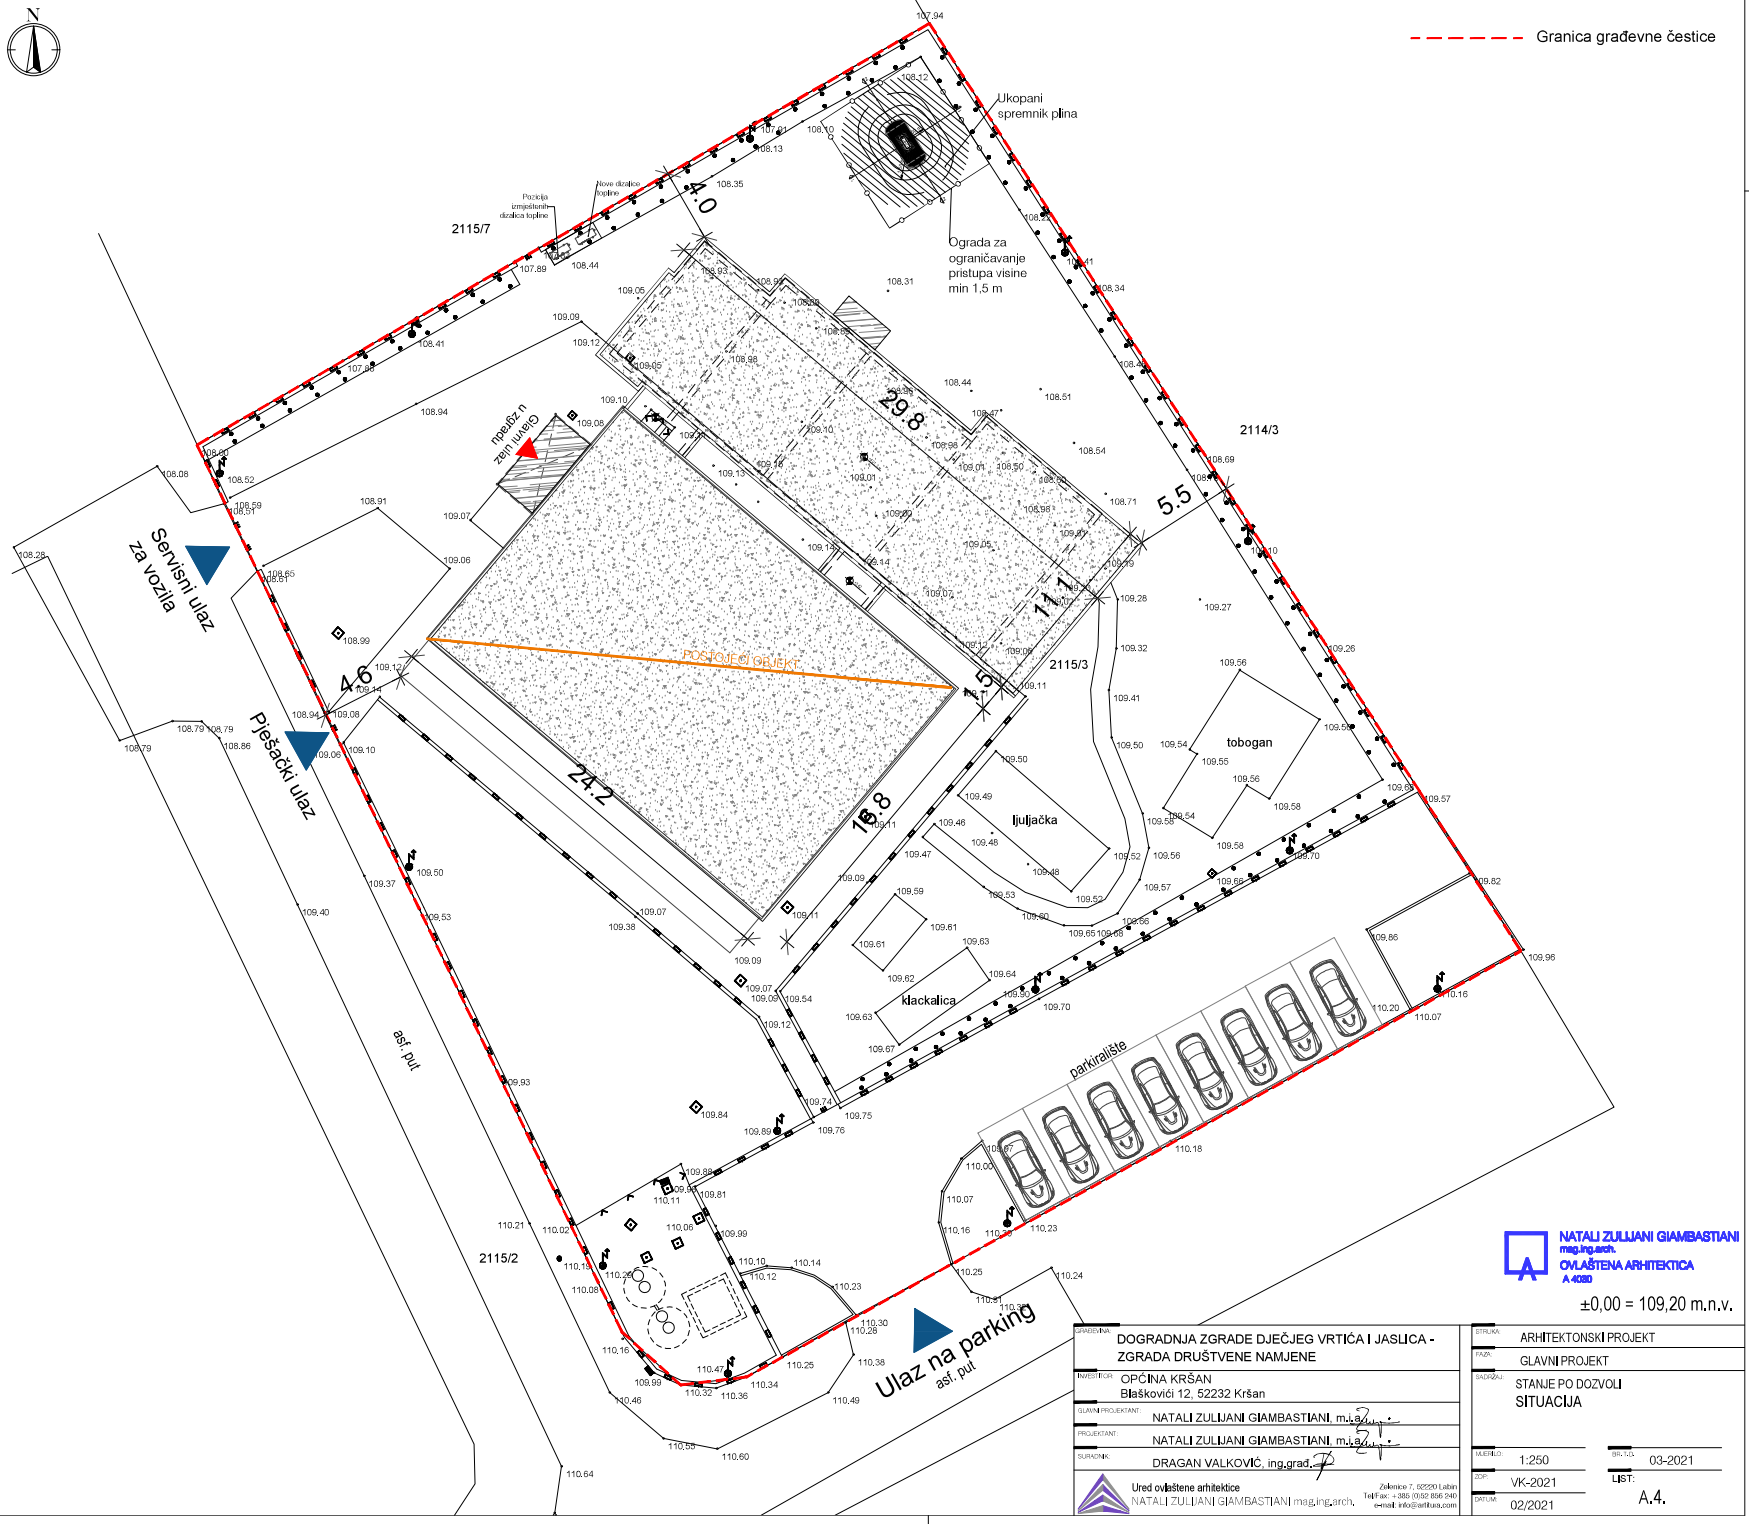

NATALI ZULIJANI GIAMBASTIANI
mag.ing.arch.
OVLAŠTENA ARHITEKTICA
A 4080

±0,00 = 109,20 m.n.v.

GRAĐEVINA:	DOGRADNJA ZGRADE DJEČJEG VRTIĆA I JASLICA - ZGRADA DRUŠTVENE NAMJENE
INVESTITOR:	OPĆINA KRŠAN Blaškovići 12, 52232 Kršan
GLAVNI PROJEKTANT:	NATALI ZULIJANI GIAMBASTIANI, m.i.s.
PROJEKTANT:	NATALI ZULIJANI GIAMBASTIANI, m.i.s.
SURADNIK:	DRAGAN VALKOVIĆ, ing.grad.

Ured ovlaštene arhitektice
NATALI ZULIJANI GIAMBASTIANI mag.ing.arch.
Zelenice 7, 52220 Labin
Tel/Fax: + 385 (0)52 856 040
e-mail: info@arhitava.com

ETRUKA:	ARHITEKTONSKI PROJEKT
FAZA:	GLAVNI PROJEKT
SADRŽAJ:	STANJE PO DOZVOLI SITUACIJA
MJERILO:	1:250
BR. MJ.	03-2021
ZOP:	VK-2021
LIST:	A.4.
DATUM:	02/2021