


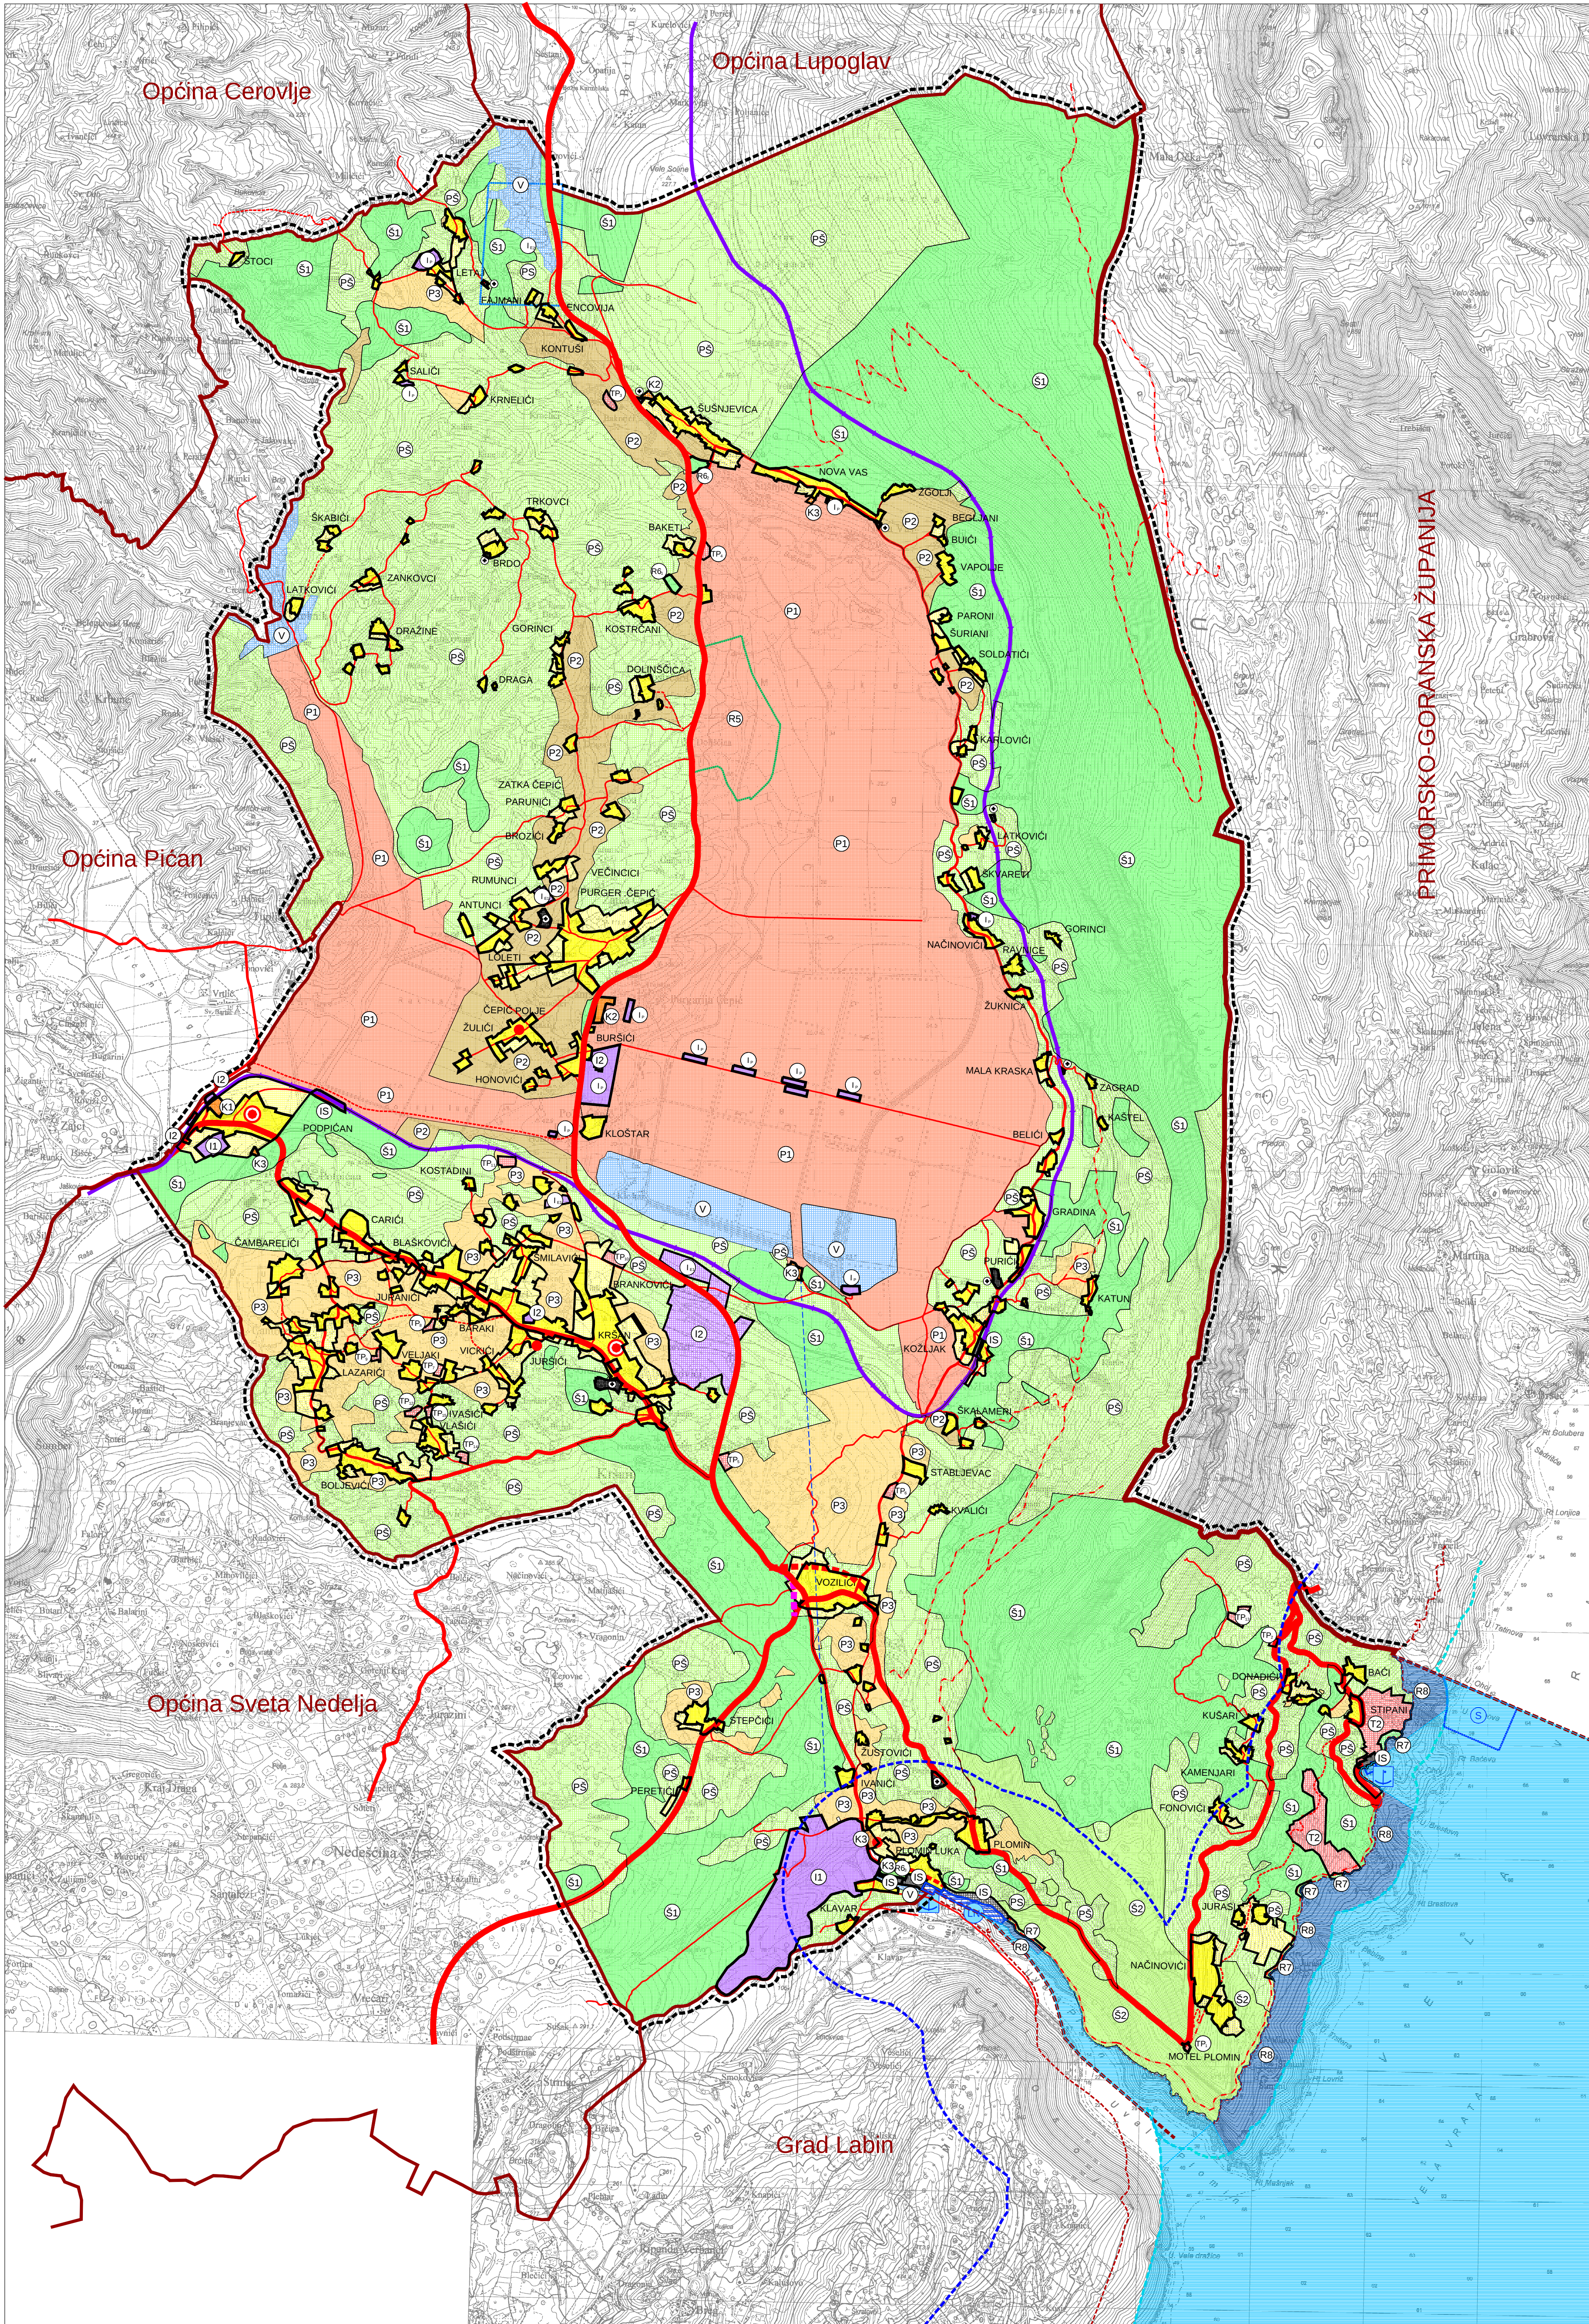

- GRANICE**
- ŽUPANIJSKA GRANICA
 - OPĆINSKA GRANICA / GRANICA NA MORU
 - OBUHVAT PROSTORNOG PLANA
 - OBALNA LINIJA
 - GRANICA ZAŠTITNOG OBALNOG PODRUČJA - kopno
 - GRANICA ZAŠTITNOG OBALNOG PODRUČJA - more
 - GRAĐEVINSKO PODRUČJE-IZGRAĐENI DIO
 - GRAĐEVINSKO PODRUČJE-NEIZGRAĐENI DIO
- SUSTAV SREDIŠNJIH NASELJA I RAZVOJNIH SREDIŠTA**
- MANJA LOKALNA SREDIŠTA
 - JAČA SREDIŠNJA NASELJA

PROSTORI / POVRŠINE ZA RAZVOJ I UREĐENJE
RAZVOJ I UREĐENJE PROSTORA / POVRŠINA NASELJA

- izgrad. neizgr.
- GRAĐEVINSKO PODRUČJE NASELJA

RAZVOJ I UREĐENJE PROSTORA / POVRŠINA IZVAN NASELJA
kopno


- UGOSTITELJSKO TURISTIČKA NAMJENA
T2- turističko naselje, TP- turistički punkt
 - PROIZVODNA NAMJENA
I1- pretežito industrijska, I2- pretežito zanatska
I_p- poljoprivredna proizvodnja
I_e- proizvodnja energije iz obnovljivih izvora (1- solarne elektrane)
 - PROIZVODNA NAMJENA
I_e- proizvodnja energije iz obnovljivih izvora (2- hidrocentrala)
(područje za istraživanje potencijalne lokacije)
 - POSLOVNA NAMJENA
K1- pretežito uslužna, K2- pretežito trgovačka
K3- komunalno servisna
 - SPORTSKA NAMJENA
R6- sportski centri, R7- uređene plaže
 - SPORTSKA NAMJENA
R5- POLETIŠTE / SLETIŠTE
(područje za istraživanje potencijalne lokacije)
 - GROBLJA
 - INFRASTRUKTURNA NAMJENA
 - OSOBITO VRIJEDNO OBRADIVO TLO
 - VRIJEDNO OBRADIVO TLO
 - OSTALA OBRADIVA TLA
 - ŠUMA GOSPODARSKE NAMJENE
 - ZAŠTITNA ŠUMA
 - OSTALO POLJOPRIVREDNO TLO, ŠUME I ŠUMSKO ZEMLJIŠTE
- kopno/more
- izgrad. neizgr.
- PRIRODNE PLAŽE - R8

- more/vode
- obalno more namijenjeno rekreaciji
 - ostalo more
 - LUČKO PODRUČJE
 - VODNE POVRŠINE
 - TUNEL ČEPIĆ
 - VODOTOCI

- post. plan.
- OSTALE DRŽAVNE CESTE
 - OSTALE DRŽAVNE CESTE - koridor u istraživanju (obilaznica Vozilici)
 - ŽUPANIJSKA CESTA
 - LOKALNA CESTA
 - OSTALE CESTE
 - ŠUMSKI PUTEVI, OBALNA ŠETNICA, INTERVENTNE CESTE

- ŽELJEZNIČKI PROMET**
- ŽELJEZNIČKA PRUGA - LOKALNI PROMET L213

- POMORSKI PROMET**
- MORSKA LUKA OTVORENA ZA JAVNI PROMET - ŽUPANIJSKI ZNAČAJ
 - MORSKA LUKA POSEBNE NAMJENE DRŽAVNOG ZNAČAJA-SUHA MARINA
 - MORSKA LUKA POSEBNE NAMJENE ŽUPANIJSKOG ZNAČAJA-LUKA NAUČIČKOG TURIZMA-SIDIŠTE (područje za istraživanje potencijalne lokacije)
 - GRANIČNI POMORSKI PRIJELAZ

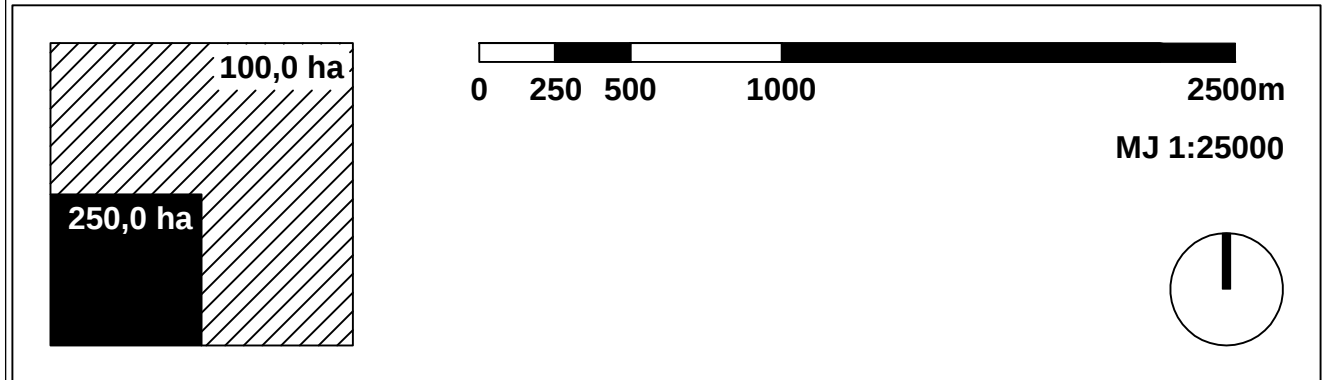

Županija:	ISTARSKA ŽUPANIJA			
Općina:	OPĆINA KRŠAN			
Naziv prostornog plana:	VII. IZMJENE I DOPUNE PROSTORNOG PLANA UREĐENJA OPĆINE KRŠAN			
Faza izrade:	Konačni prijedlog prostornog plana			
Naziv kartografskog prikaza:	KORIŠTENJE I NAMJENA POVRŠINA PROSTORI / POVRŠINE ZA RAZVOJ I UREĐENJE			
Broj kartografskog prikaza:	1.A	Mjerilo kartografskog prikaza:	1 : 25 000	
Odluka predstavničkog tijela o izradi plana (službeno glasilo):	Odluka predstavničkog tijela o donošenju plana (službeno glasilo):			
"Službeno glasilo Općine Kršan" br. 3/21	"Službeno glasilo Općine Kršan" br.			
Javna rasprava (datum objave):	12.11.2021.	Javni uvid održan:	od: 22.11.2021. do: 6.12.2021.	
Pečat tijela odgovornog za provođenje javne rasprave:	Odgovorna osoba za provođenje javne rasprave (ime, prezime i potpis):		Vilma Stankić	
Suglasnost na plan na temelju odredbe članka 108. Zakona o prostornom uređenju ("Narodne novine" br. 153/13, 65/17, 114/18, 39/19 i 98/19):				
-broj suglasnosti, klasa:	Urb. broj:		Datum:	
Pravna osoba koja je izradila plan:	Urban Plan j.d.o.o.			
Pečat pravne osobe koja je izradila plan:	Odgovorna osoba (ime, prezime i potpis):		U-3/2021 Jasminka Peharda-Doblanović, dipl.ing.arh.	
Broj elab.	U-3/2021			
Odgovorni voditelj izrade nacrtu prijedloga plana:	Jasminka Peharda-Doblanović, dipl.ing.arh.			
Stručni tim u izradi plana:	Jasminka Peharda-Doblanović, dipl.ing.arh. Eli Mišan, dipl.ing.arh. Suzana Brnabić, arh.teh.			
Pečat predstavničkog tijela:	Predsjednik predstavničkog tijela (ime, prezime i potpis):		Lucian Mržlić	
Istovjetnost ovog prostornog plana s izvornikom (ime, prezime i potpis):		Pečat nadležnog tijela:		