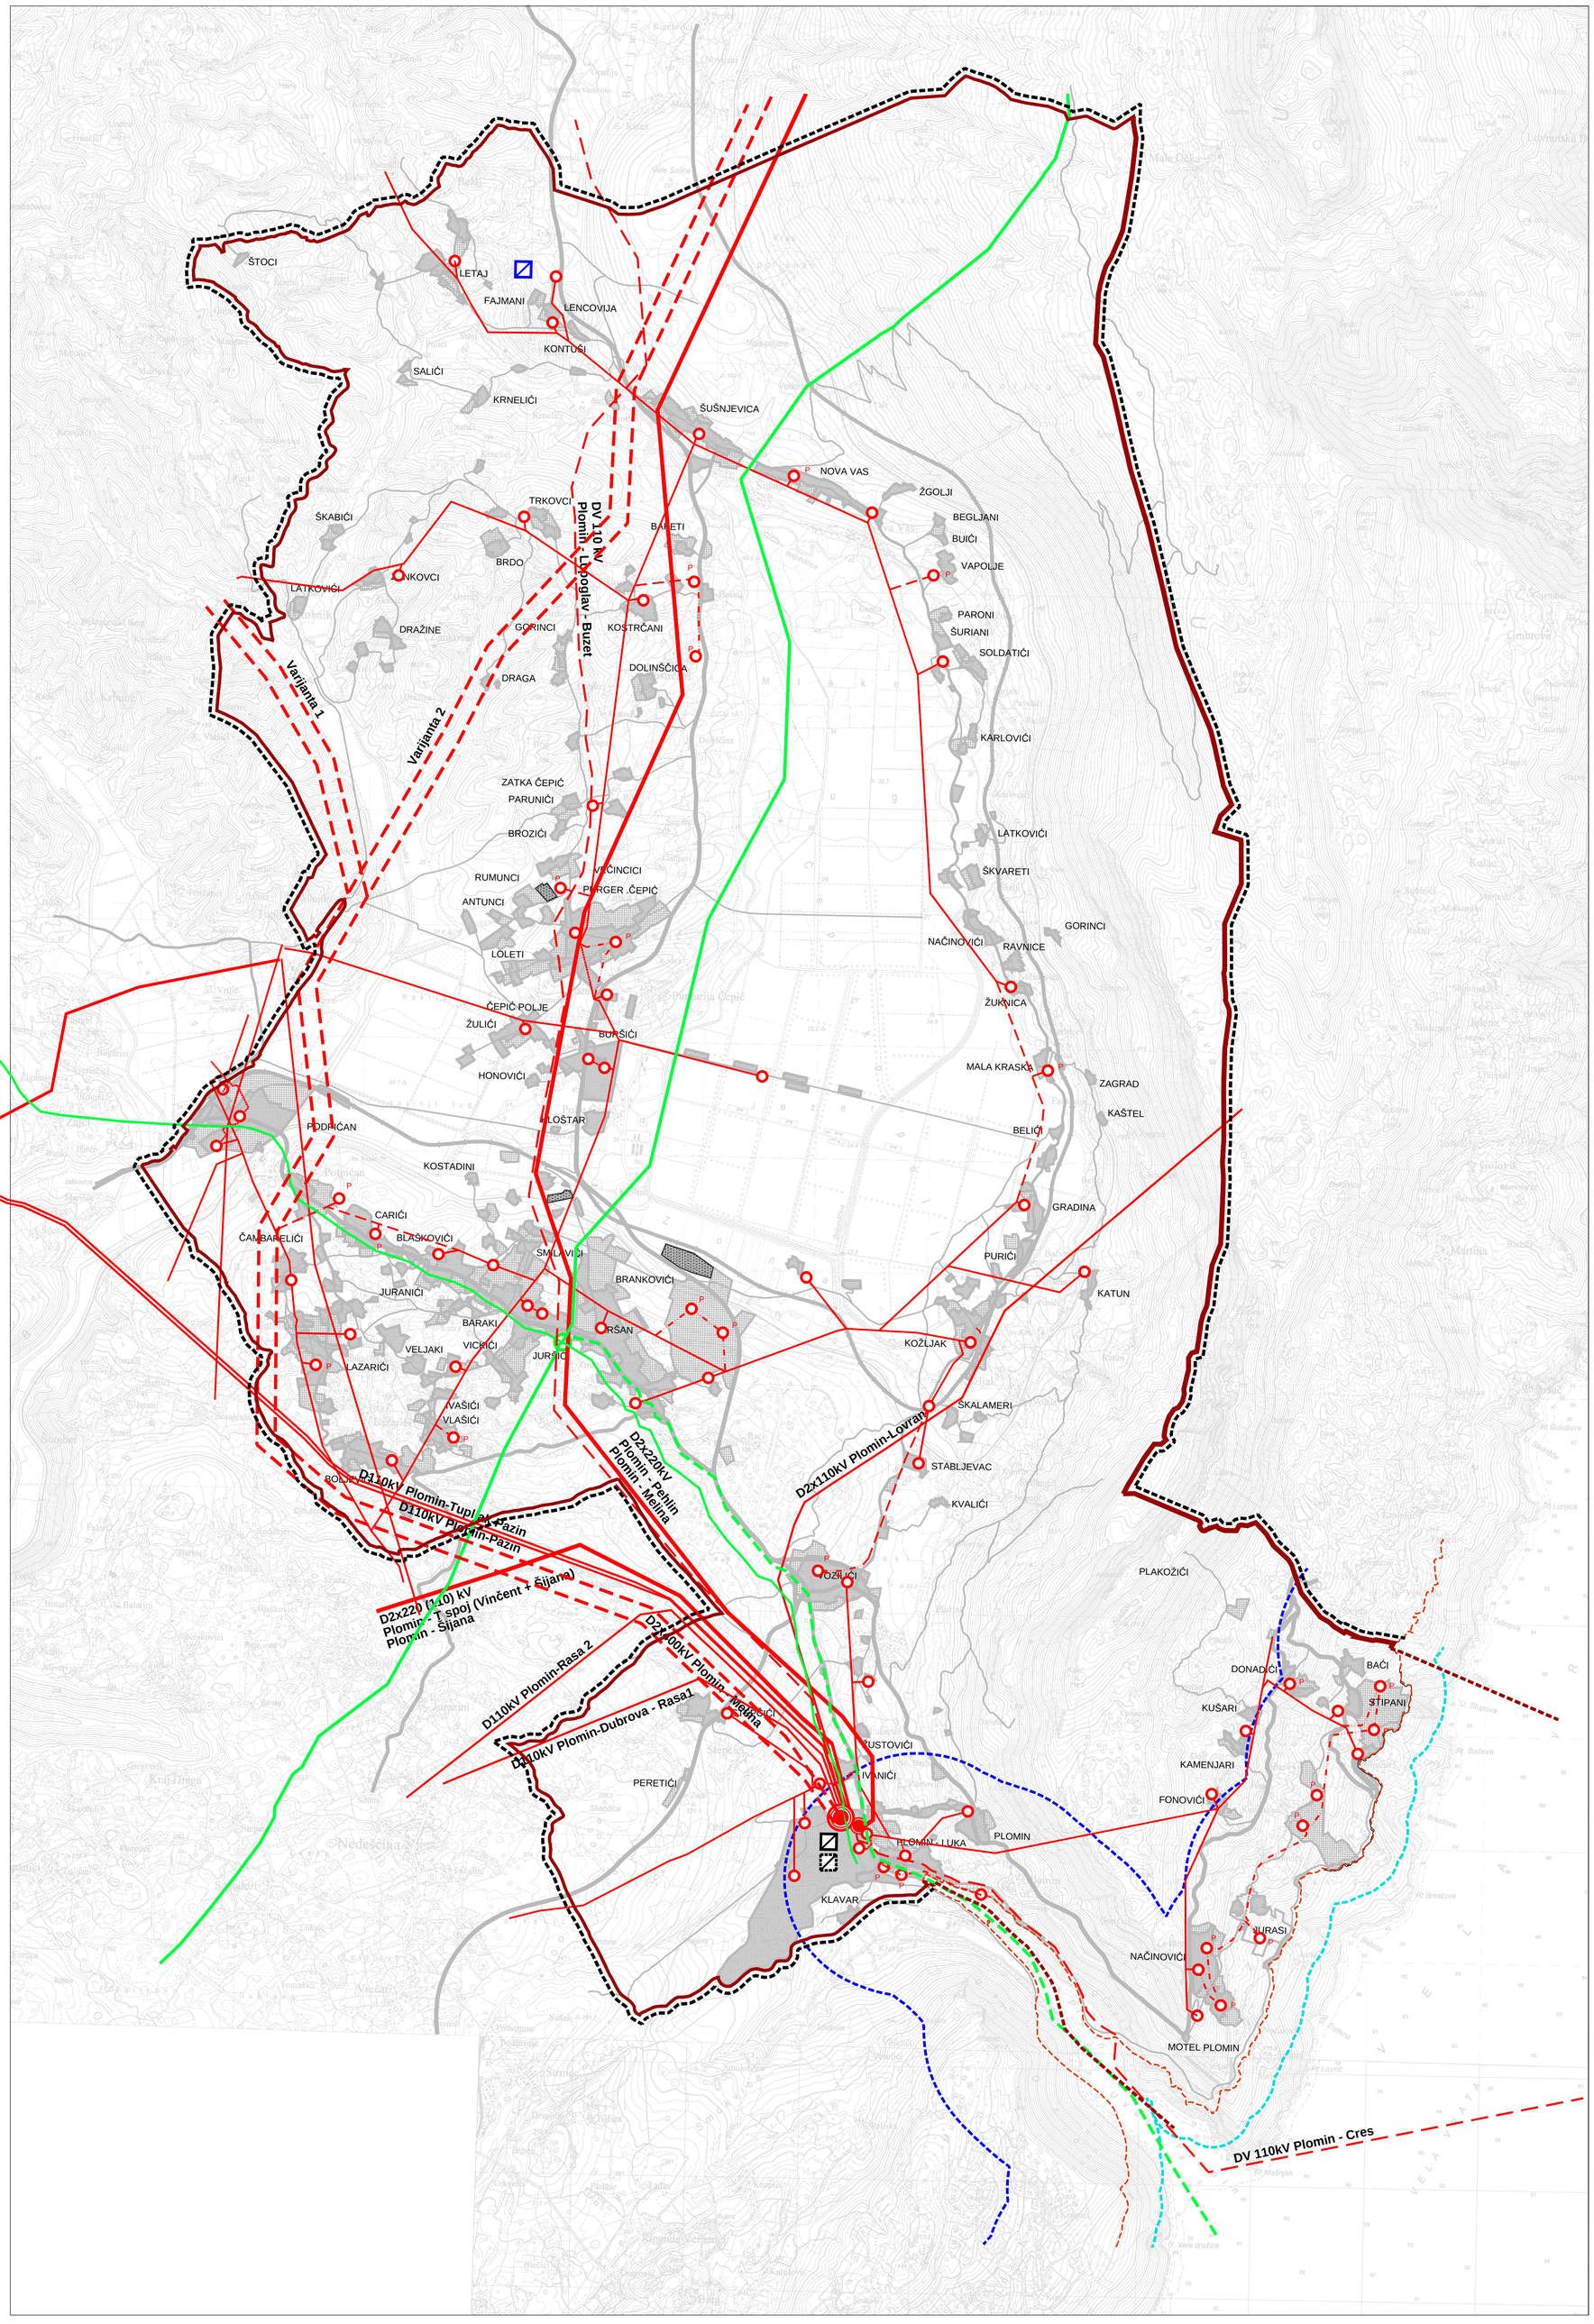

TUMAČ ZNAKOVLJA

GRANICE

- ŽUPANIJSKA GRANICA
- OPĆINSKA GRANICA / GRANICA NA MORU
- OBUHVAT PROSTORNOG PLANA
- OBALNA LINIJA
- ZAŠTIĆENO OBALNO PODRUČJE - kopno
- ZAŠTIĆENO OBALNO PODRUČJE - more

ELEKTROENERGETIKA

- ZRAČNI VOD 2x220 kV
- ZRAČNI VOD 110 kV
- ZRAČNI VOD 35 kV
- ZRAČNI VOD 10(20) kV
- ZRAČNI VOD 10(20)kV - PLANIRANI
- KABELSKI VOD 10(20) kV
- KABELSKI VOD 10(20) kV - PLANIRANI
- DALEKOVOD 110 kV PLANIRANI
- DALEKOVOD 400 kV U ISTRAŽIVANJU

PROIZVODNI UREĐAJI

- TERMOENERGETSKI KOMPLEKS
- TERMOENERGETSKI KOMPLEKS - PLANIRANI
- HIDROELEKTRANA
- SOLARNA ELEKTRANA

TRANSFORMATORSKA I RASKLOPNA POSTROJENJA

- TS 400/220/110 kV
- TS 220/110 kV
- TS 10(20) kV
- P TS 10(20) kV - PLANIRANA

CIJEVNI TRANSPORT PLINA

- MAGISTRALNI PLINOVOD ZA MEĐUNARODNI TRANSPORT
- MAGISTRALNI PLINOVOD ZA MEĐUNARODNI TRANSPORT - koridor u istraživanju
- MAGISTRALNI PLINOVOD
- MJERNO REDUKCIJSKA STANICA

100,0 ha
250,0 ha

0 250 500 1000 2500m

MJ 1:25000

Županija: ISTARSKA ŽUPANIJA

Općina: OPĆINA KRŠAN

Naziv prostornog plana:

VII. IZMJENE I DOPUNE PROSTORNOG PLANA UREĐENJA OPĆINE KRŠAN

Faza izrade: Konačni prijedlog prostornog plana

Naziv kartografskog prikaza:

INFRASTRUKTURNI SUSTAV
ENERGETSKI SUSTAV

Broj kartografskog prikaza: 2.A	Mjerilo kartografskog prikaza: 1 : 25 000
Odluka predstavničkog tijela o izradi plana (službeno glasilo): "Službeno glasilo Općine Kršan" br. 3/21	Odluka predstavničkog tijela o donošenju plana (službeno glasilo): "Službeno glasilo Općine Kršan" br.
Javna rasprava (datum objave): 12.11.2021.	Javni uvid održan od: 22.11.2021. do: 6.12.2021.
Pečat tijela odgovornog za provođenje javne rasprave:	Odgovorna osoba za provođenje javne rasprave (ime, prezime i potpis): Vilma Stankić

Suglasnost na plan na temelju odredbe članka 108. Zakona o prostornom uređenju ("Narodne novine" br. 153/13, 65/17, 114/18, 39/19 i 98/19)

-broj suglasnosti, klasa: Ur.broj: Datum:

Pravna osoba koja je izradila plan: Urban Plan j.d.o.o.

Pečat pravne osobe koja je izradila plan: Broj elab. U-3/2021	Odgovorna osoba (ime, prezime i potpis): Jasminka Peharda-Doblanović, dipl.ing.arh.

Odgovorni voditelj izrade nacrta prijedloga plana: Jasminka Peharda-Doblanović, dipl.ing.arh.

Stručni tim u izradi plana: Jasminka Peharda-Doblanović, dipl.ing.arh.
Eli Mišan, dipl.ing.arh.
Suzana Brnabić, arh.teh.

Pečat predstavničkog tijela:	Predsjednik predstavničkog tijela (ime, prezime i potpis): Lucian Mrzlić
Istovjetnost ovog prostornog plana s izvornikom ovjerava (ime, prezime i potpis):	Pečat nadležnog tijela:

Urban plan