
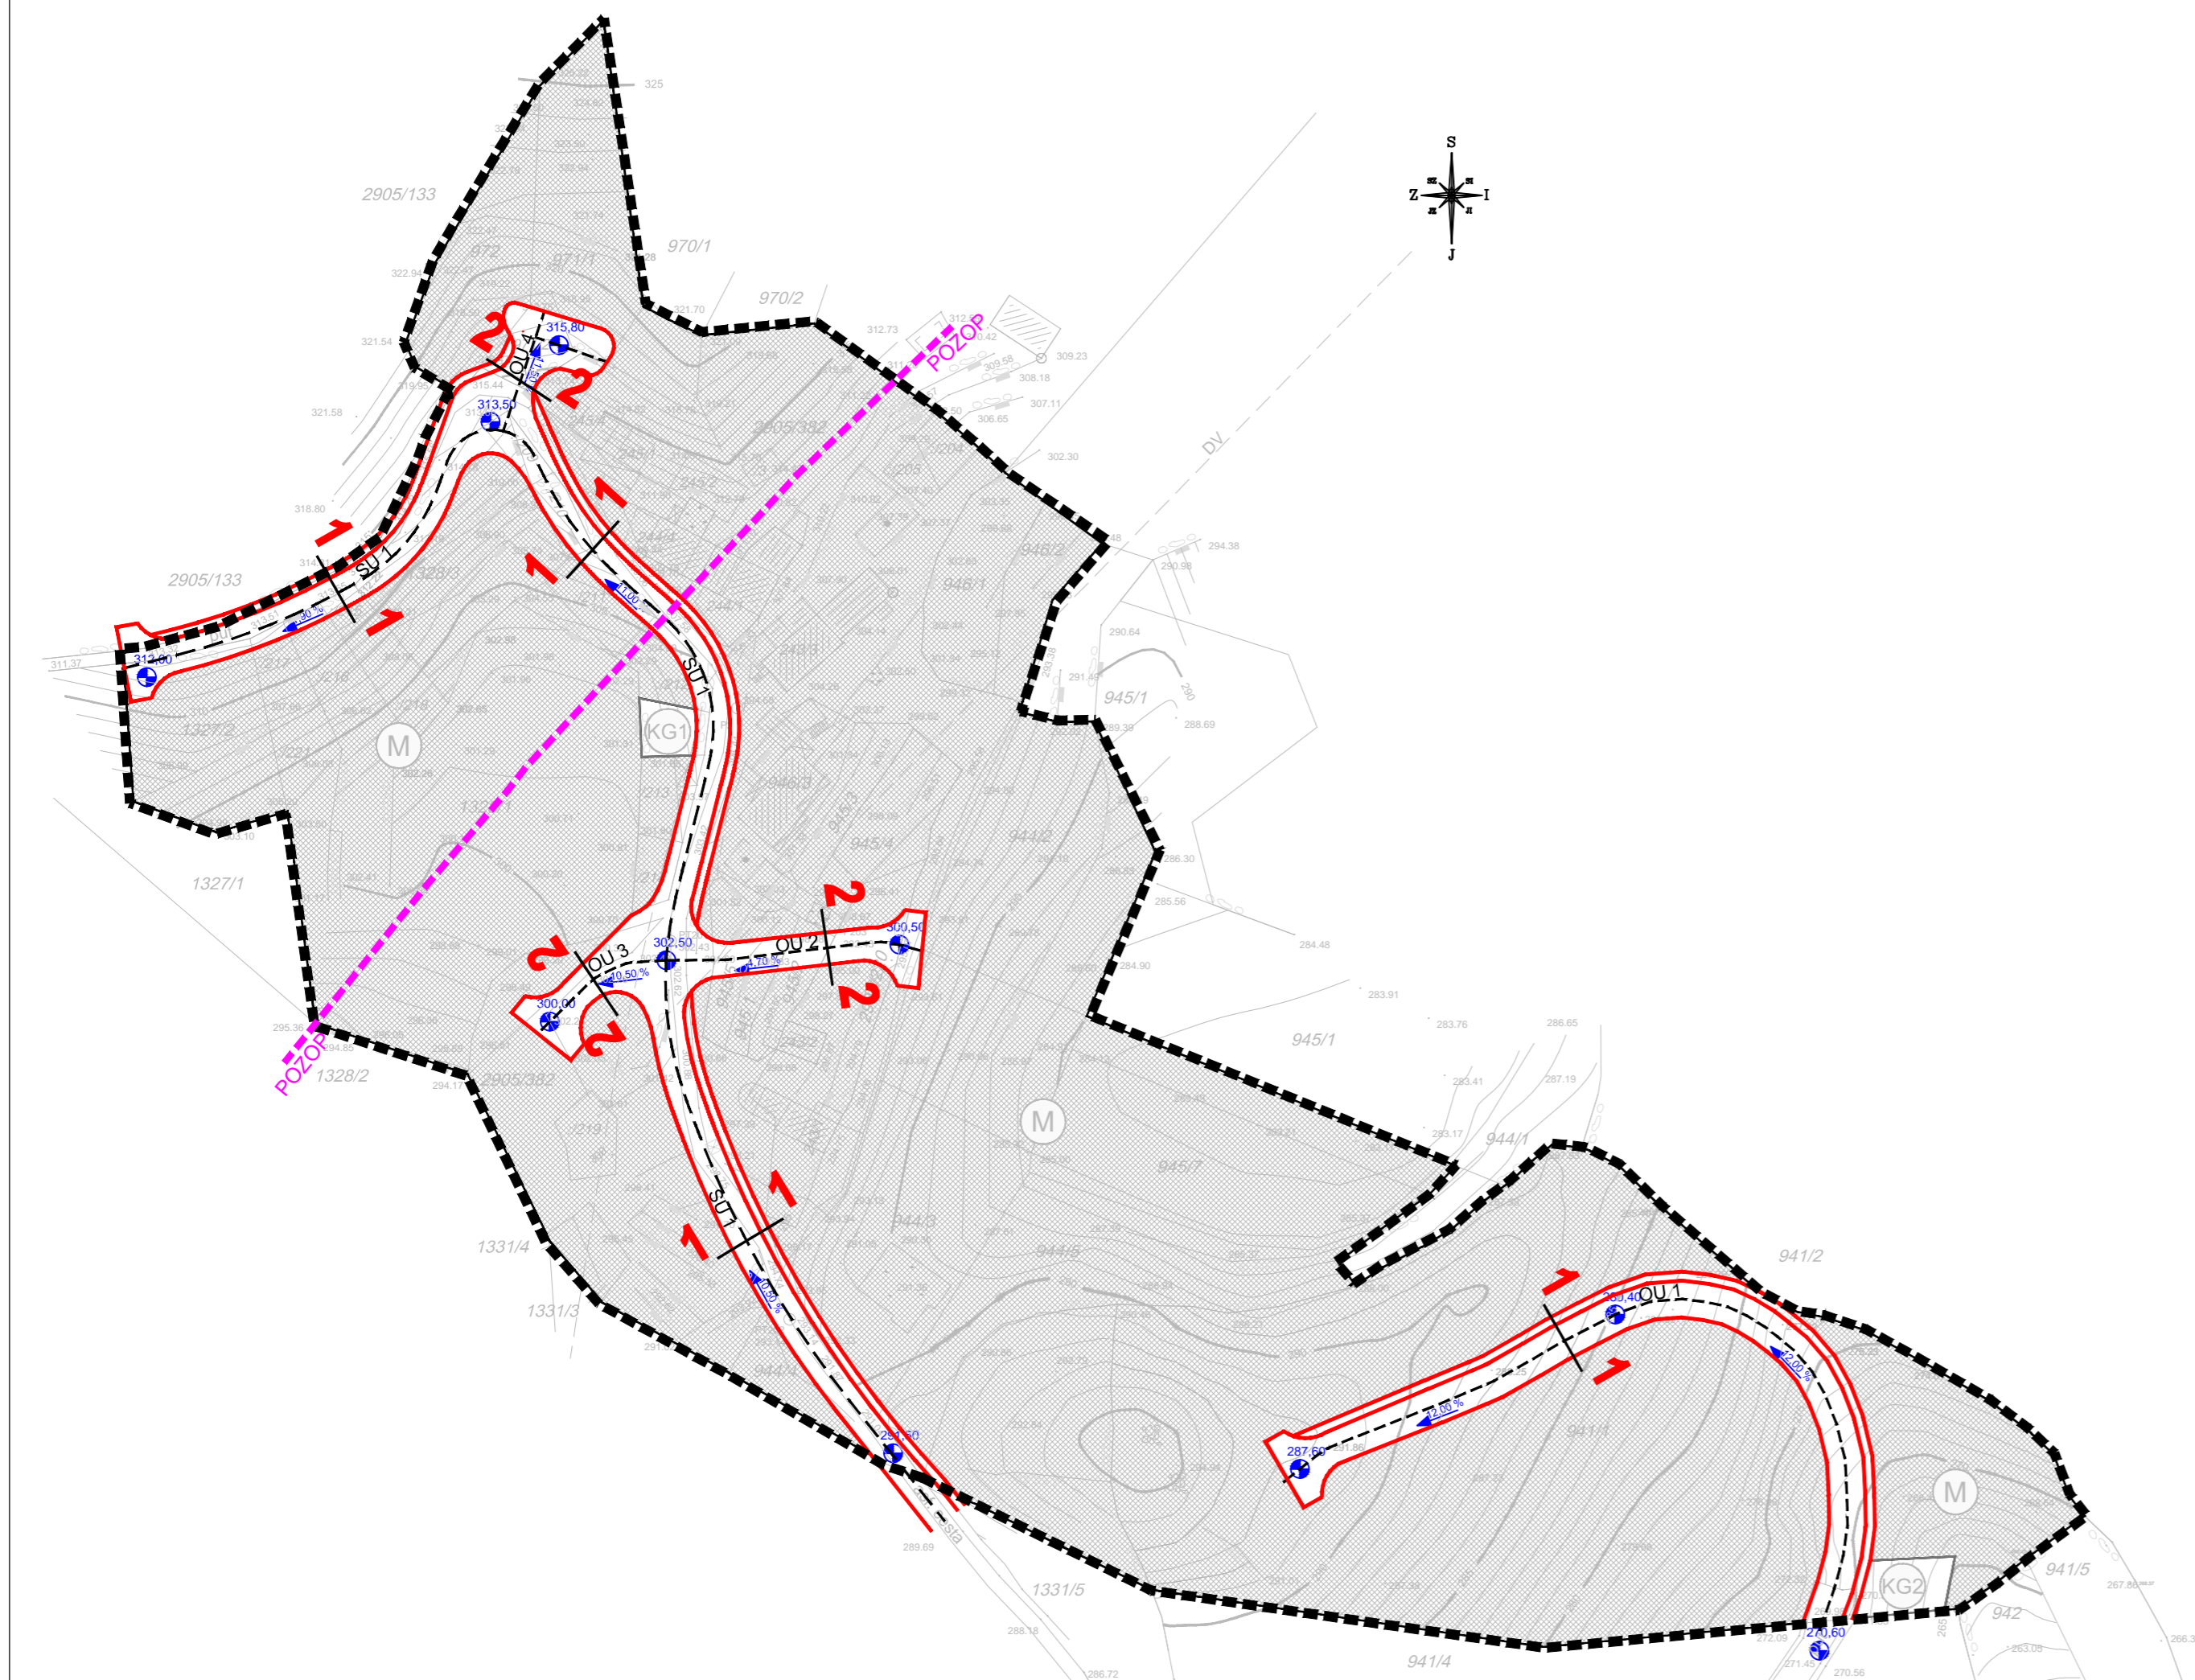


# URBANISTIČKI PLAN UREĐENJA FONOVIĆI

m j 1:1000

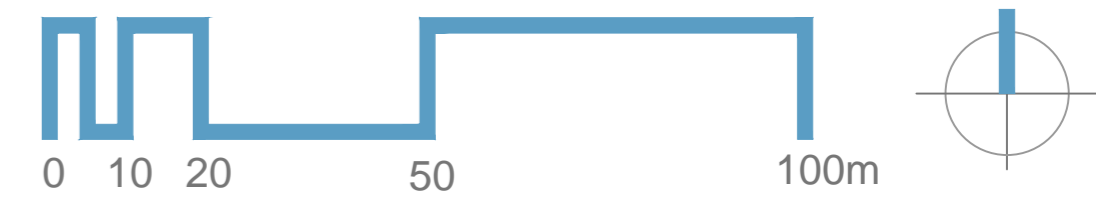

## Granice

GRANICA URBANISTIČKOG PLANA UREĐENJA

GRANICA PROSTORA OGRANIČENJA ZAŠTIĆENOG OBALNOG PODRUČJA MORA (ZOP)

## PROSTORI / POVRŠINE ZA RAZVOJ I UREĐENJE

### Razvoj i uređenje naselja

MJEŠOVITA NAMJENA

POVRŠINE PROMETNICA  
SU- sabirna prometnica, OU- ostale prometnice

POVRŠINA KOMUNALNE GRAĐEVINE  
KG1- TS-trafostanica, UPS-udaljeni pretplatnički stupanj  
KG2- TS-trafostanica, S-separator obornskih voda, UP- uređaj za pročišćavanje otpadnih voda, UB- upojni bunar


### PROMET

#### Cestovni promet


PROMETNE POVRŠINE - SABIRNE ULICE (SU 1)

PROMETNE POVRŠINE - OSTALE ULICE (OU 1,2,3,4)

POPREČNI PRESJEK **1\_1** (SU 1, OU 1, OU4)

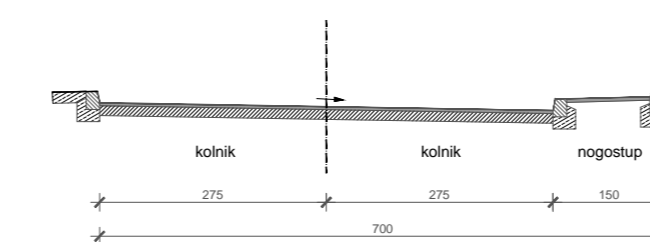

POPREČNI PRESJEK **2\_2** (OU 2, OU3)

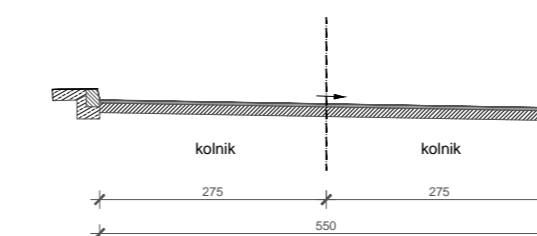

Županija/Grad Zagreb	ISTARSKA ŽUPANIJA	
Općina/grad	OPĆINA KRŠAN	
Naziv prostornog plana:	URBANISTIČKI PLAN UREĐENJA FONOVIĆI	
Naziv kartografskog prikaza:	<b>PROMETNA, ULIČNA I KOMUNALNA INFRASTRUKTURNA MREŽA - Prometni sustav</b>	
Broj kartografskog prikaza:	2a	Mjerilo kartografskog prikaza: 1:1000
Odluka o izradi plana: Službeno glasilo Općine Kršan br.9/15	Odluka predstavničkog tijela o donošenju plana Službeno glasilo Općine Kršan br.5/16	
Javna rasprava (datum objave): Glas Istre 17.11.2015. web stranica Općine Kršan 16.11.2015. web stranica MGPU 17.11.2015.	Javni uvid održan od: 25.11.2015. od: 24.12.2015.	
Pečat tijela odgovornog za provođenje javne rasprave:	Odgovorna osoba za provođenje javne rasprave:  Vilma Stankić	
Suglasnost na plan prema čl. 108. Zakona o prostornom uređenju ("Narodne novine" br. 153/13)		
klasa: 350-02/16-13/21	ur.broj: 531-05-16-3	datum: 31. ožujka 2016.
Pravna osoba/tijelo koje je izradilo plan: Zagreb, Đorđićeva 5	URBANISTICA d.o.o. 	
Pečat pravne osobe/tijela koje je izradilo plan:	Odgovorna osoba:  Jasminka Pilar - Katavić, dipl.ing.arh.	
Odgovorni voditelj izrade nacrtu prijedloga plana: Suzana Vujčić, dipl.ing.arh.		
Stručni tim u izradi plana: Jasminka Pilar - Katavić, dipl.ing.arh. Mladen Kardum, ing.građ. Renata Filipović dipl.ing.građ. Paula Štefan, dipl.ing.arh.	Suzana Vujčić, dipl.ing.arh. Nevenka Dolenc, prof.soc. Julika Bjelobaba, dipl.iur. Aleksandra Anić Vučinić, doc.dr.sc.	
Pečat predstavničkog tijela:	Predsjednik predstavničkog tijela:  Boris Babić	
Istovjetnost ovog prostornog plana s izvornikom ovjerava:	Pečat nadležnog tijela:  (ime, prezime i potpis)	