
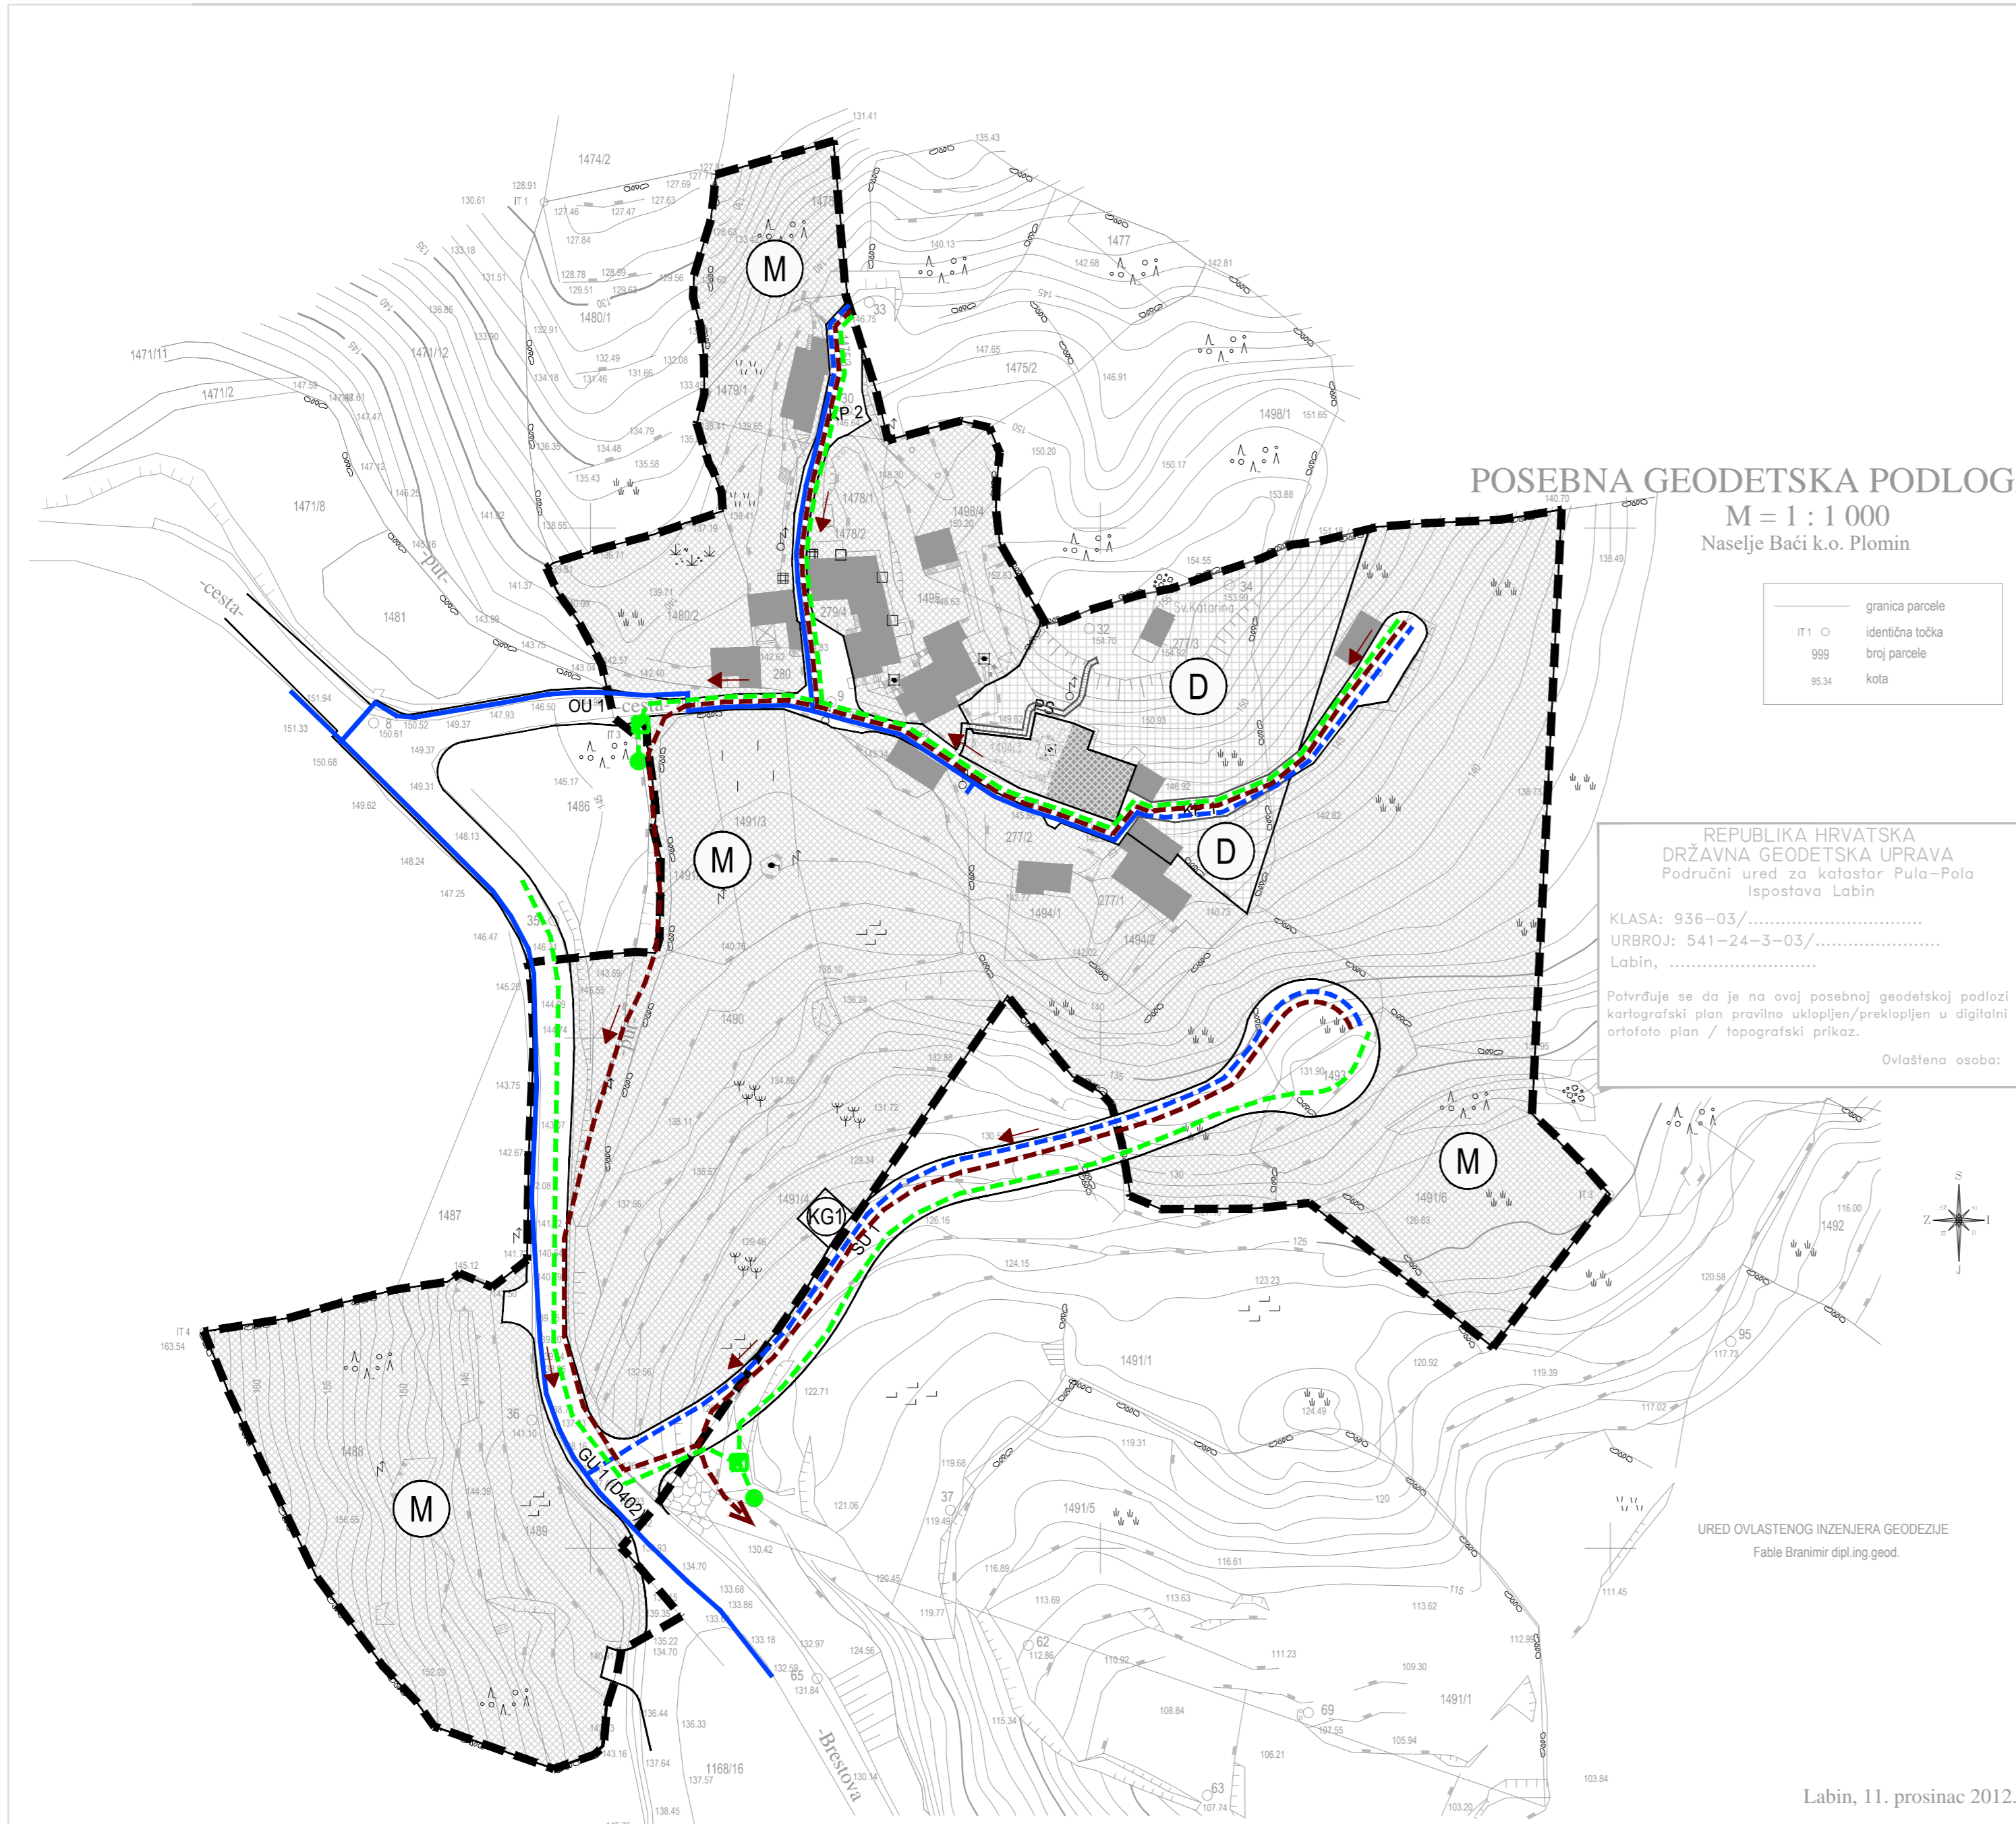


URBANISTIČKI PLAN UREĐENJA BAĆI

m j 1:1000

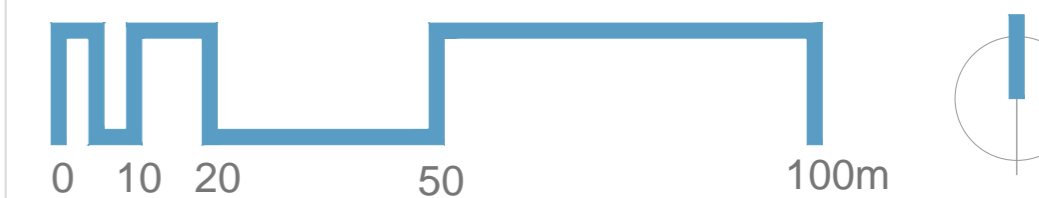

POSEBNA GEODETSKA PODLOGA
M = 1 : 1 000
Naselje Baći k.o. Plomin

— granica parcele
IT 1 ○ identična točka
999 broj parcele
95.34 kola

REPUBLIKA HRVATSKA
DRŽAVNA GEODETSKA UPRAVA
Područni ured za katastar Pula-Pola
Ispostava Labin
KLASA: 936-03/.....
URBROJ: 541-24-3-03/.....
Labin,

Potvrđuje se da je na ovoj posebnoj geodetskoj podlozi
kartografski plan pravilno uklopljen/preklapljen u digitalni
ortofoto plan / topografski prikaz.

Ovlaštena osoba:

URED OVLAŠTENOG INŽENJERA GEODEZIJE
Fable Branimir dipl.ing.geod.

Labin, 11. prosinac 2012.

Granice
— GRANICA URBANISTIČKOG PLANA UREĐENJA

PROSTORI / POVRŠINE ZA RAZVOJ I UREĐENJE
Razvoj i uređenje naselja

(M) MJEŠOVITA NAMJENA

(D) DRUŠTVENA NAMJENA
D- crkva Sv. Katarine

(GU) POVRŠINE PROMETNICA
GU- glavna prometnica, SU- sabirna prometnica, OU- ostale prometnice,
KP- kolno-pješačke površine, PS- pješačke površine/stepenice
POVRŠINA KOMUNALNE GRAĐEVINE
KG1- TS-trafostanica, UPS-udaljeni pretplatnički stupanj

VODNOGOSPODARSKI SUSTAV
VODOOPSKRBA

post. plan
— VODOOPSKRBNI CJEVOVOD - DISTRIBUTIVNI

ODVODNJA OTPADNIH VODA

post. plan
— SANITARNA KANALIZACIJA

— OBORINSKA KANALIZACIJA

— ISPUST OBORINSKIH VODA - UPOJNI BUNAR

— SEPARATOR MINERALNIH ULJA I UGLJIKOVODIKA

Županija/Grad Zagreb	ISTARSKA ŽUPANIJA	
Općina/grad	OPĆINA KRŠAN	
Naziv prostornog plana:	URBANISTIČKI PLAN UREĐENJA BAĆI	
PROMETNA, ULIČNA I KOMUNALNA INFRASTRUKTURNA MREŽA - Vodnogospodarski sustav		
Broj kartografskog prikaza: 2.c	Mjerilo kartografskog prikaza:	1:1000
Odluka o izradi plana: Službeno glasilo Općine Kršan br.9/15.	Odluka predstavničkog tijela o donošenju plana: Službeno glasilo Općine Kršan br.5/16.	
Javna rasprava (datum objave): Glas Istre 17.11.2015. web stranica Općine Kršan 16.11.2015. web stranica MGPU 17.11.2015.	Javni uvid održan: od 25.11.2015. do 24.12.2015.	
Pečat tijela odgovornog za provođenje javne rasprave:	Odgovorna osoba za provođenje javne rasprave: Vilma Stankić	
Suglasnost na plan prema čl. 108. Zakona o prostornom uređenju ("Narodne novine" br. 153/13):		
klasa: 350-02/16-13/22	ur.broj: 531-05-16-4	datum: 31.ožujka 2016.
Pravna osoba/tijelo koje je izradilo plan:	URBANISTICA d.o.o. Zagreb, Đorđićeva 5	
Pečat pravne osobe/tijela koje je izradilo plan:	Odgovorna osoba: Jasminka Pilar - Katavić, dipl.ing.arh.	
Odgovorni voditelj izrade nacrtu prijedloga plana:	Suzana Vujčić, dipl.ing.arh.	
Stručni tim u izradi plana: Jasminka Pilar - Katavić, dipl.ing.arh. Mladen Kardum, ing.grad. Renata Filipović dipl.ing.grad. Paula Štefan, dipl.ing.arh.	Suzana Vujčić, dipl.ing.arh. Nevenska Dolenc, prof.soc. Julika Bjelobaba, dipl.iur. Aleksandra Anić Vučinić, doc.dr.sc.	
Pečat predstavničkog tijela:	Predsjednik predstavničkog tijela: Boris Babić	
Istovjetnost ovog prostornog plana s izvornikom ovjerava:	Pečat nadležnog tijela: (ime, prezime i potpis)	