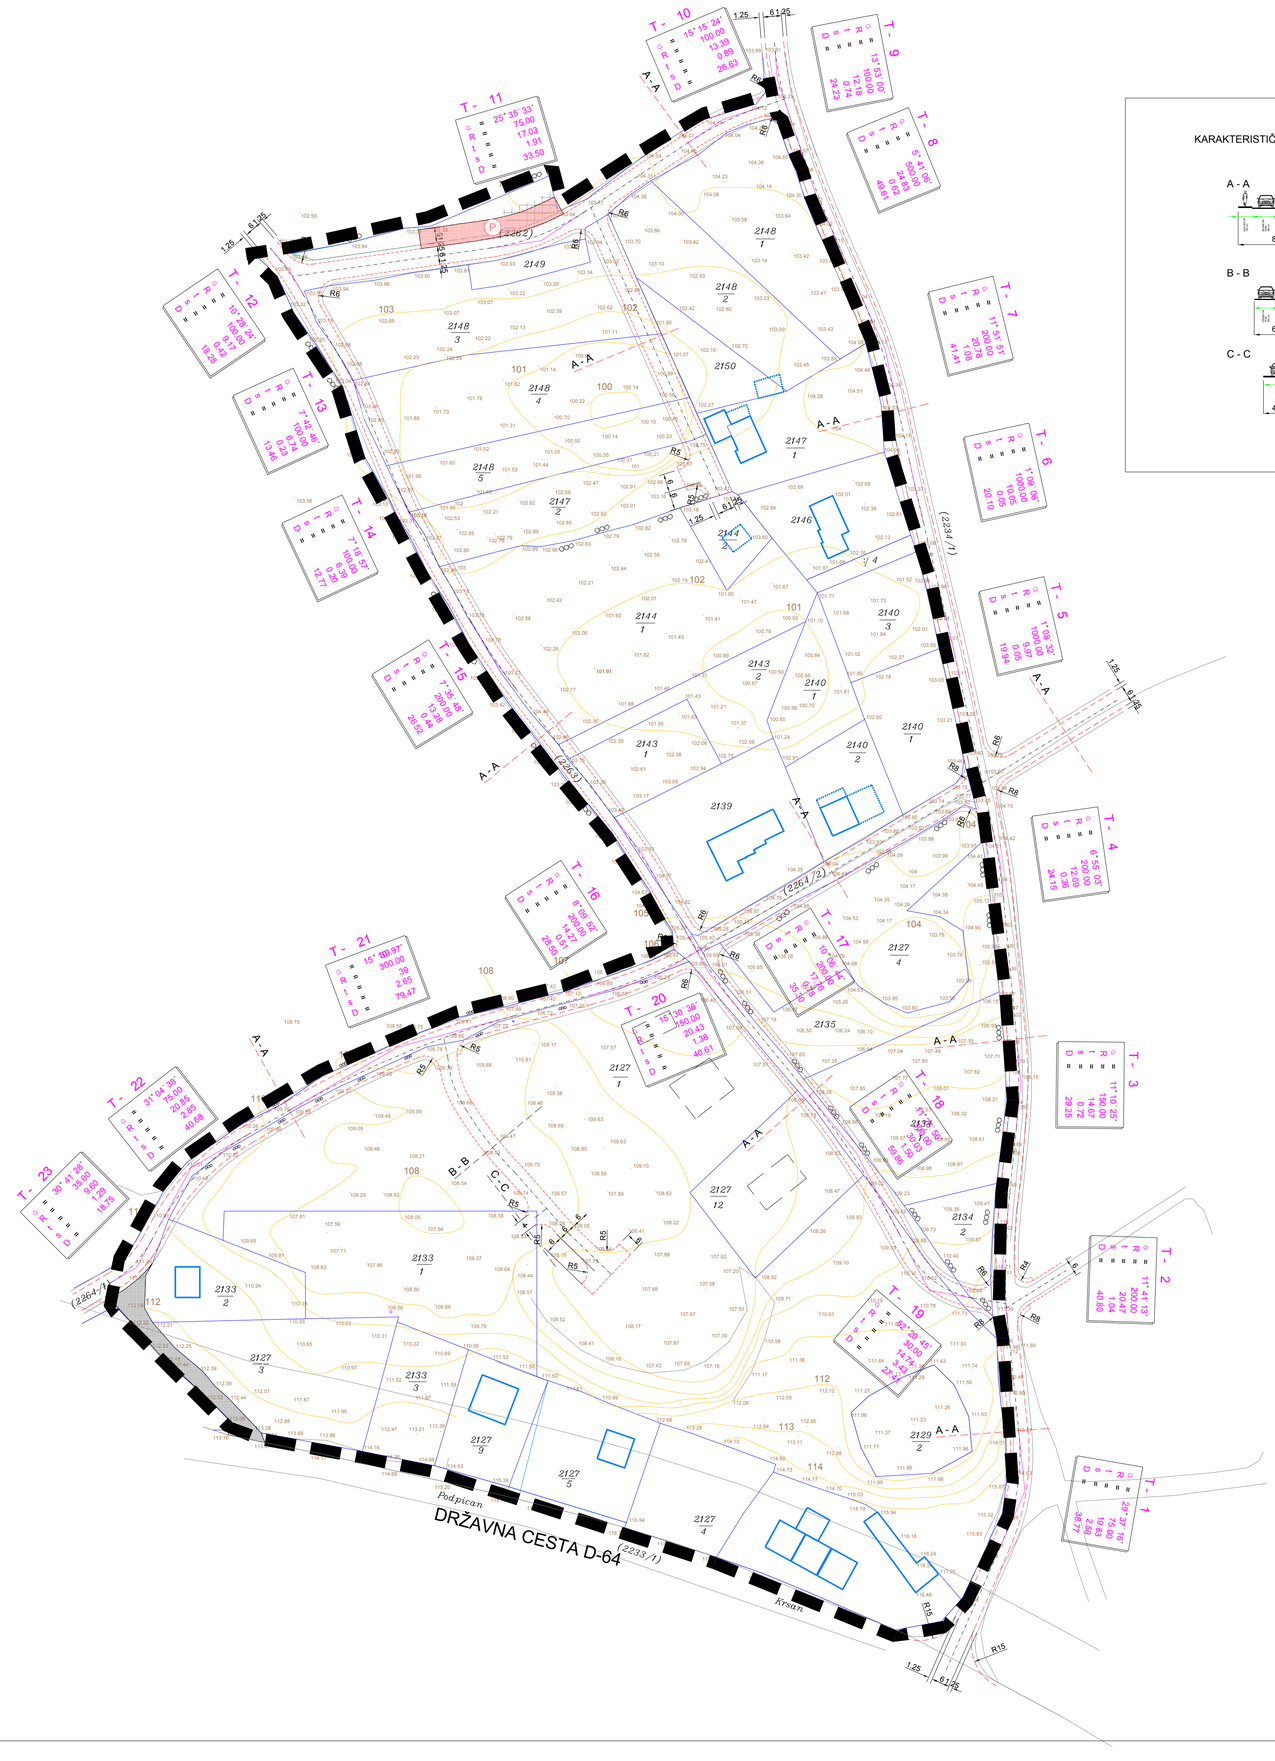

KARAKTERISTIČNI POPREČNI PROFILI

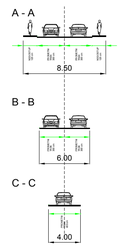

LEGENDA

GRANICE

OBUHVAT UPU-A

PROMET

SABIRNE ULICE

STAMBENE ULICE

GRANICA KORIDORA CESTE

OS CESTE

TANGENTA OSI CESTE

E - E OZNAKA PRESJEKA CESTE

JAVNI PARKING

KOLNO-PJEŠAČKE POVRŠINE

25 GRANICA KORIDORA DRŽAVNE CESTE D-64 SUKLADNO ZAKONU O CESTAMA

S

0 25 50 100 m

URBANISTIČKI PLAN UREĐENJA DIJELA NASELJA BLAŠKOVIĆI - 2

DONESENI PLAN

Županija: ŽUPANIJA ISTARSKA Općina: KRŠAN	
Naziv prostornog plana: URBANISTIČKI PLAN UREĐENJA DIJELA NASELJA BLAŠKOVIĆI - 2	
Naziv kartografskog prikaza: PROMETNA INFRASTRUKTURNA MREŽA	
Broj kartografskog prikaza: 2.1.	Mjerilo kartografskog prikaza: 1 : 1 000
Odluka predstavničkog tijela o izradi Plana (službeno glasilo): SLUŽBENO GLASILO OPĆINE KRŠAN br. 14/2010	Odluka predstavničkog tijela o donošenju plana (službeno glasilo): SLUŽBENO GLASILO OPĆINE KRŠAN br. 01/2014
Javna rasprava (datum objave): I javna rasprava : 01. lipnja 2012. II ponovna javna rasprava : 17. srpnja 2013.	Javni uvid održan: I javni uvid : od 11. lipnja 2012. do 10. srpnja 2012. II javni uvid : od 25. srpnja 2013. do 23. kolovoza 2013.
Pečat tijela odgovornog za provođenje javne rasprave:	Odgovorna osoba za provođenje javne rasprave: Valdi Runko (ime, prezime i potpis)
Suglasnost na plan prema Zakonu o prostornom uređenju i gradnji ("Narodne novine", br. 76/07, 38/08, 55/11 i 90/11): Ne izdaje se	
Pravna osoba/tijelo koje je izradilo plan: "MODUS" d.o.o. Pula	
Pečat pravne osobe/tijela koje je izradilo plan: Broj elab: 29/2010	Odgovorna osoba: Bruno Nefat, dipl.ing.arh. (ime, prezime i potpis)
Koordinator plana: Bruno Nefat, dipl.ing.arh.	
Stručni tim u izradi plana: 1. Bruno Nefat, dipl.ing.arh. 2. Tatjana Brajnović Širola, dipl.ing.arh. 3. Fulvio Milić, dipl.ing.elektrotehnike 4. Vinko Burić, v.gr.teh. 5. Nataša Hodri, dipl.ing.str.	
Pečat predstavničkog tijela:	Predsjednik predstavničkog tijela: Boris Babić (ime, prezime i potpis)
Istovjetnost ovog prostornog plana s izvornikom ovjera: (ime, prezime i potpis)	Pečat nadležnog tijela: