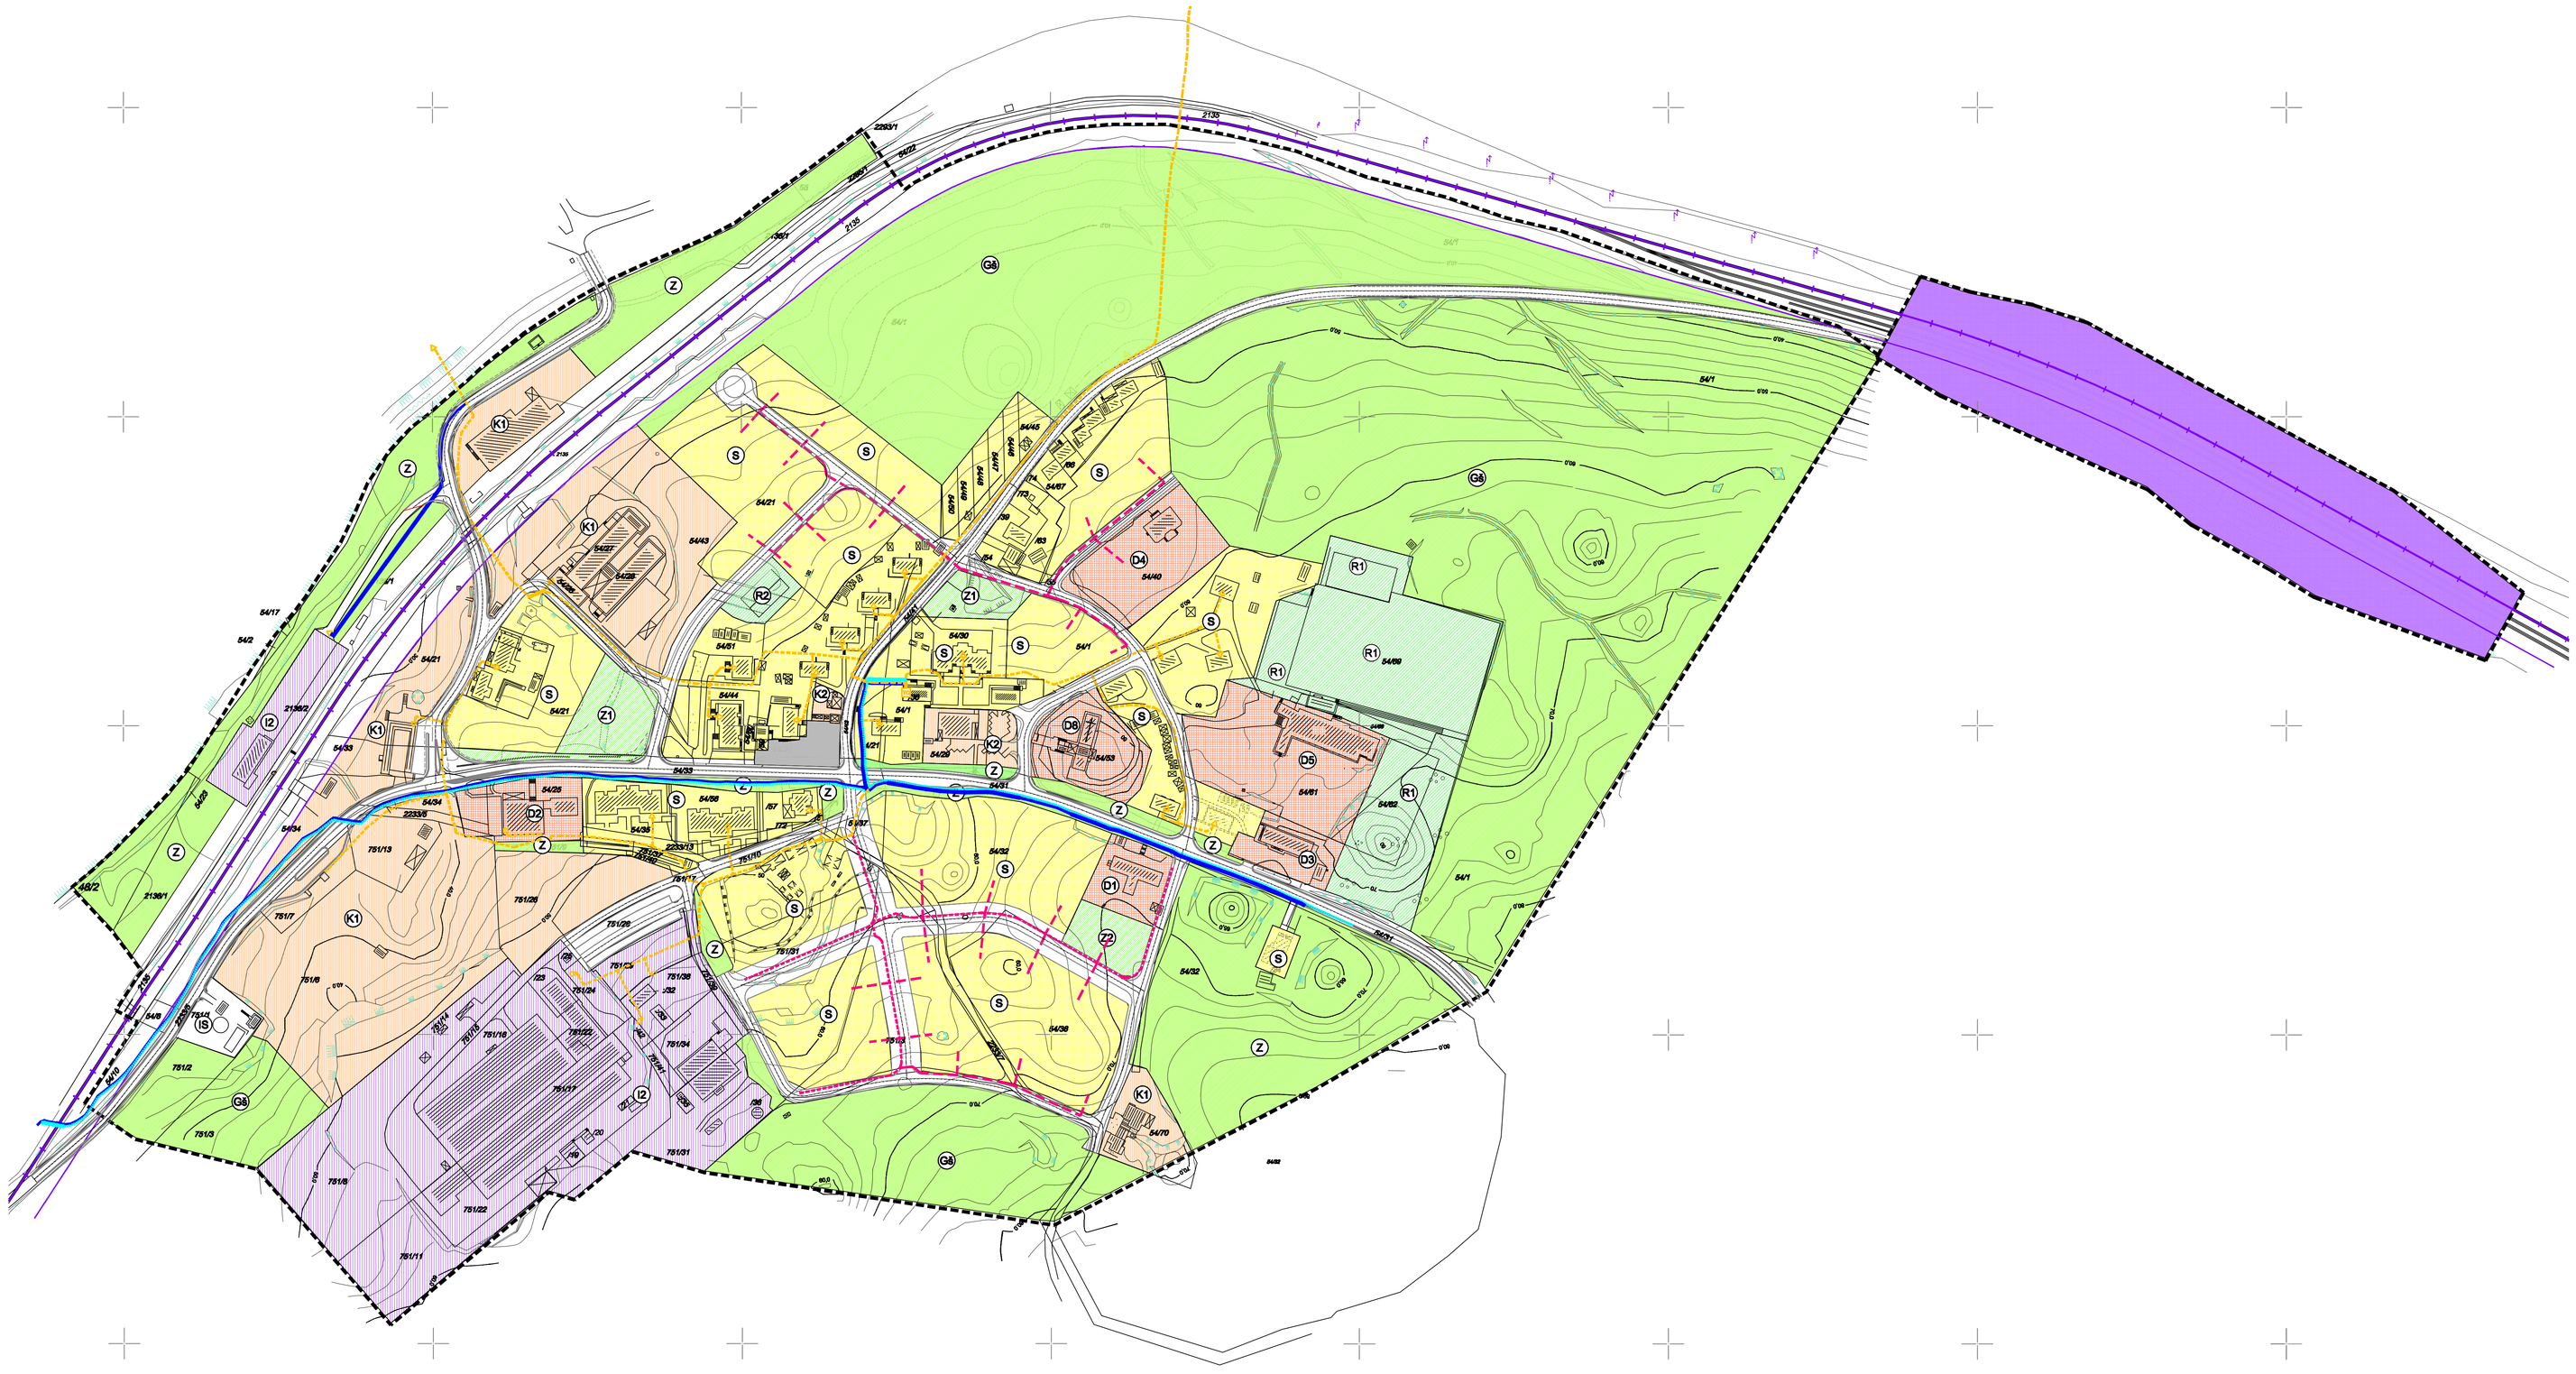

LEGENDA:

- TK PODZEMNI VOD
- SVJETLOVODNI KABEL
- PLANIRANI TK PODZEMNI VOD
- DTK
- TELEFONSKA CENTRALA
- TK ORMARIĆ

0 25 50 100 m

URBANISTIČKI PLAN UREĐENJA NASELJA POTPIĆAN

PRIJEDLOG PLANA ZA SUGLASNOSTI I MIŠLJENJA

Županija: Općina:	ŽUPANIJA ISTARSKA KRŠAN
Naziv prostornog plana:	URBANISTIČKI PLAN UREĐENJA NASELJA POTPIĆAN
Naziv kartографskog prikaza:	TELEKOMUNIKACIJE
Broj kartографskog prikaza: 2.2.	Mjerilo kartографskog prikaza: 1 : 2 000
Odluka predstavničkog tijela o izradi Plana (službeno glasilo): SLUŽBENO GLASILO OPĆINE KRŠAN br. 12/2010	Odluka predstavničkog tijela o donošenju plana (službeno glasilo):
[redacted]	[redacted]
Pečat tijela odgovornog za provođenje javne rasprave:	Odgovorna osoba za provođenje javne rasprave: Valdi Runko
Suglasnost MINPU na plan prema čl. 105.Zakona o prostornom uređenju ("Narodne novine", br. 153/13):	Ne izdaje se
Pravna osoba/tijelo koje je izradilo plan:	"MODUS" d.o.o. Pula
Pečat pravne osoba/tijela koje je izradilo plan: Broj ekl: 28/2010	Odgovorna osoba: Bruno Nefat, dipl.ing.arh. (ime, prezime i potpis)
Koordinator plana: Bruno Nefat, dipl.ing.arh.	
Stručni tim u izradi plana: 1. Bruno Nefat, dipl.ing.arh. 2. Tatjana Brajnović Sirola, dipl.ing.arh. 3. Fulvio Milić, dipl.ing.elektrotehnike	4. Natalia Hodrl, dipl.ing.str. 5. Vinko Burić, v.gr.teh.
Pečat predstavničkog tijela:	Predsjednik predstavničkog tijela: (ime, prezime i potpis)
Istovjetnost ovog prostornog plana s tekstovnim dijelom: (ime, prezime i potpis)	Pečat radničkog tijela: