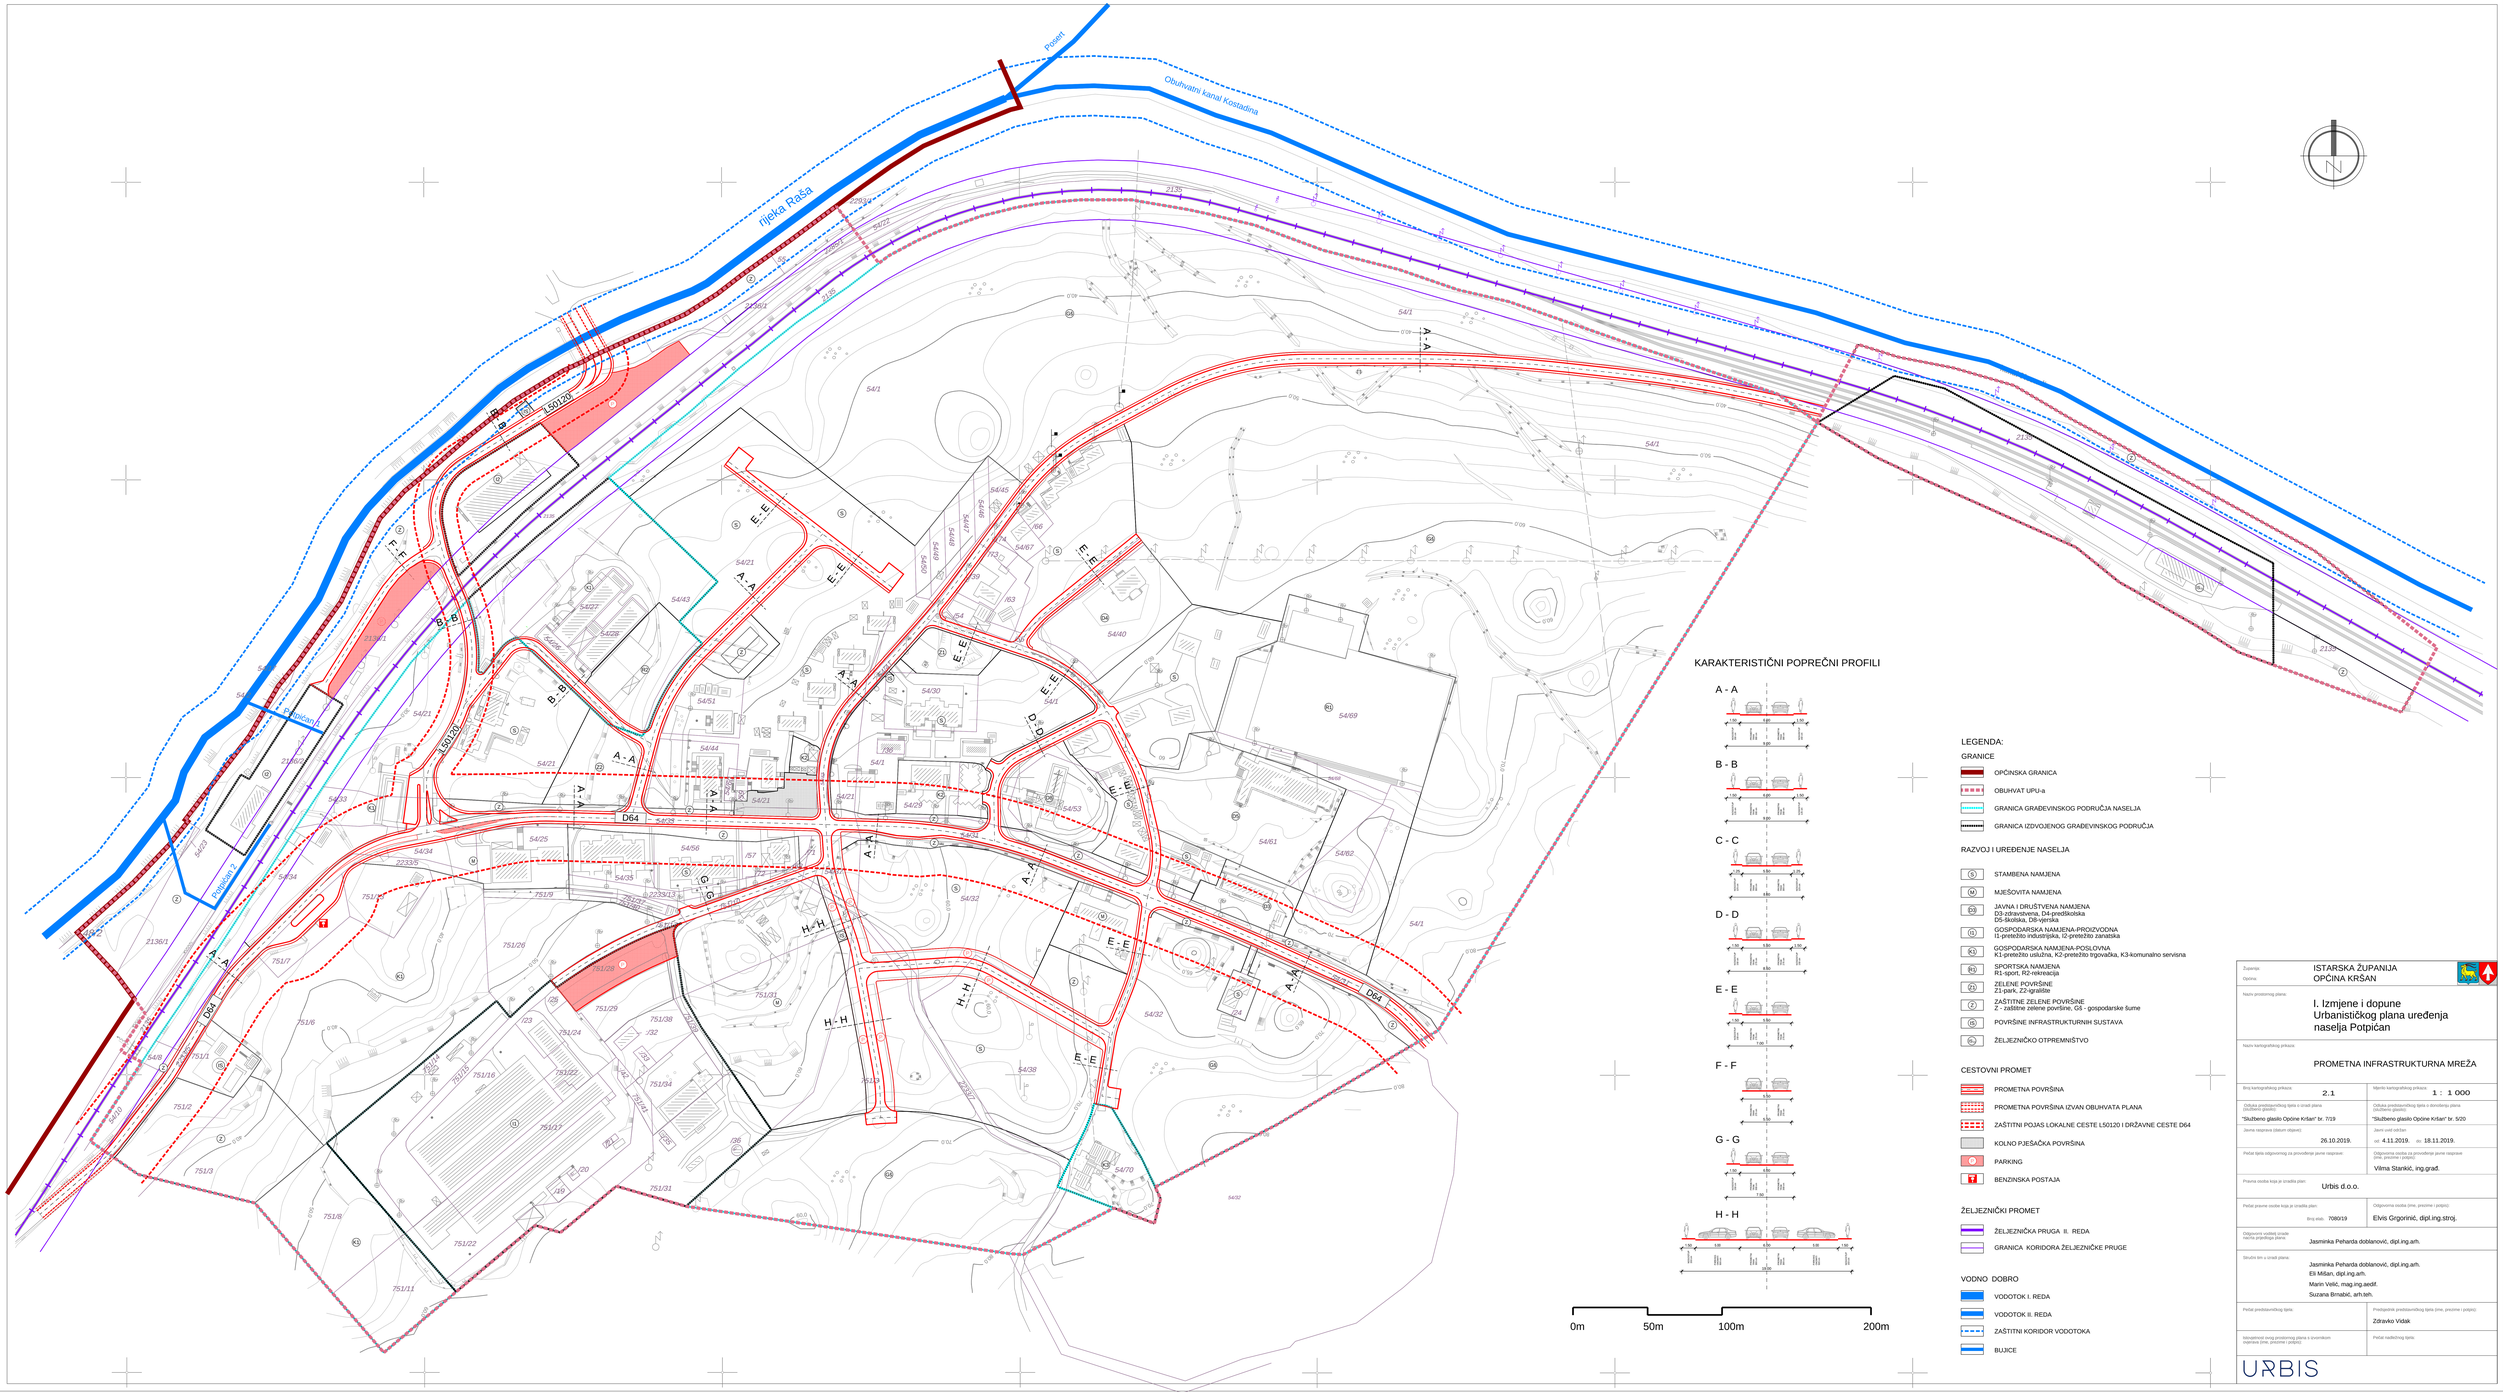
Potpićan
Obuhvatni kanal Kostadina
rijeka Raša
L50120
D64
KARAKTERISTIČNI POPREČNI PROFILI
A - A
B - B
C - C
D - D
E - E
F - F
G - G
H - H
0m
50m
100m
200m
LEGENDA:
GRANICE
OPĆINSKA GRANICA
OBUHVAT UPU-a
GRANICA GRAĐEVINSKOG PODRUČJA NASELJA
GRANICA IZDVOJENOG GRAĐEVINSKOG PODRUČJA
RAZVOJ I UREĐENJE NASELJA
STAMBENA NAMJENA
MJEŠOVITA NAMJENA
JAVNA I DRUŠTVENA NAMJENA
D3-zdravstvena, D4-predškolska
D5-školska, D6-vjerska
GOSPODARSKA NAMJENA-PROIZVODNA
I1-pretežito industrijska, I2-pretežito zanatska
GOSPODARSKA NAMJENA-POSLOVNA
K1-pretežito uslužna, K2-pretežito trgovačka, K3-komunalno servisna
SPORTSKA NAMJENA
R1-sport, R2-rekreacija
ZELENE POVRŠINE
Z1-park, Z2-igralište
ZAŠTITNE ZELENE POVRŠINE
Z - zaštitne zelene površine, G6 - gospodarske šume
POVRŠINE INFRASTRUKTURNIH SUSTAVA
ŽELJEZNIČKO OTPREMNIŠTVO
CESTOVNI PROMET
PROMETNA POVRŠINA
PROMETNA POVRŠINA IZVAN OBUHVATA PLANA
ZAŠTITNI POJAS LOKALNE CESTE L50120 I DRŽAVNE CESTE D64
KOLNO PJEŠAČKA POVRŠINA
PARKING
BENZINSKA POSTAJA
ŽELJEZNIČKI PROMET
ŽELJEZNIČKA PRUGA II. REDA
GRANICA KORIDORA ŽELJEZNIČKE PRUGE
VODNO DOBRO
VODOTOK I. REDA
VODOTOK II. REDA
ZAŠTITNI KORIDOR VODOTOKA
BUJICE
Županija: ISTARSKA ŽUPANIJA
Općina: OPĆINA KRŠAN
Naziv prostornog plana:
I. Izmjene i dopune Urbanističkog plana uređenja naselja Potpićan
Naziv kartografskog prikaza:
PROMETNA INFRASTRUKTURNA MREŽA
Broj kartografskog prikaza: 2.1
Mjerilo kartografskog prikaza: 1 : 1 000
Odluka predstavničkog tijela o izradi plana: "Službeno glasilo Općine Kršan" br. 7/19
Odluka predstavničkog tijela o donošenju plana: "Službeno glasilo Općine Kršan" br. 5/20
Javna rasprava (datum objave): 26.10.2019.
Javni uvid održan: od 4.11.2019. do 18.11.2019.
Pečat tijela odgovornog za provođenje javne rasprave:
Odgovorna osoba za provođenje javne rasprave (ime, prezime i potpis): Vilma Stanković, ing.građ.
Pravna osoba koja je izradila plan: Urbis d.o.o.
Pečat pravne osobe koja je izradila plan: Broj ovlš. 7080/19
Odgovorna osoba (ime, prezime i potpis): Elvis Grgorinić, dipl.ing.stroj.
Odgovorni voditelj izrade nacrta prostornog plana: Jasminka Peharda doblanović, dipl.ing.arh.
Stručni tim u izradi plana: Jasminka Peharda doblanović, dipl.ing.arh.
Eli Mišan, dipl.ing.arh.
Marin Velić, mag.ing.aedif.
Suzana Birnabić, arh.teh.
Pečat predstavničkog tijela:
Predsjednik predstavničkog tijela (ime, prezime i potpis): Zdravko Vidak
Nositelj izrade ovog prostornog plana s izvornikom raspolaže (ime, prezime i potpis):
Pečat nadležnog tijela:
URBIS