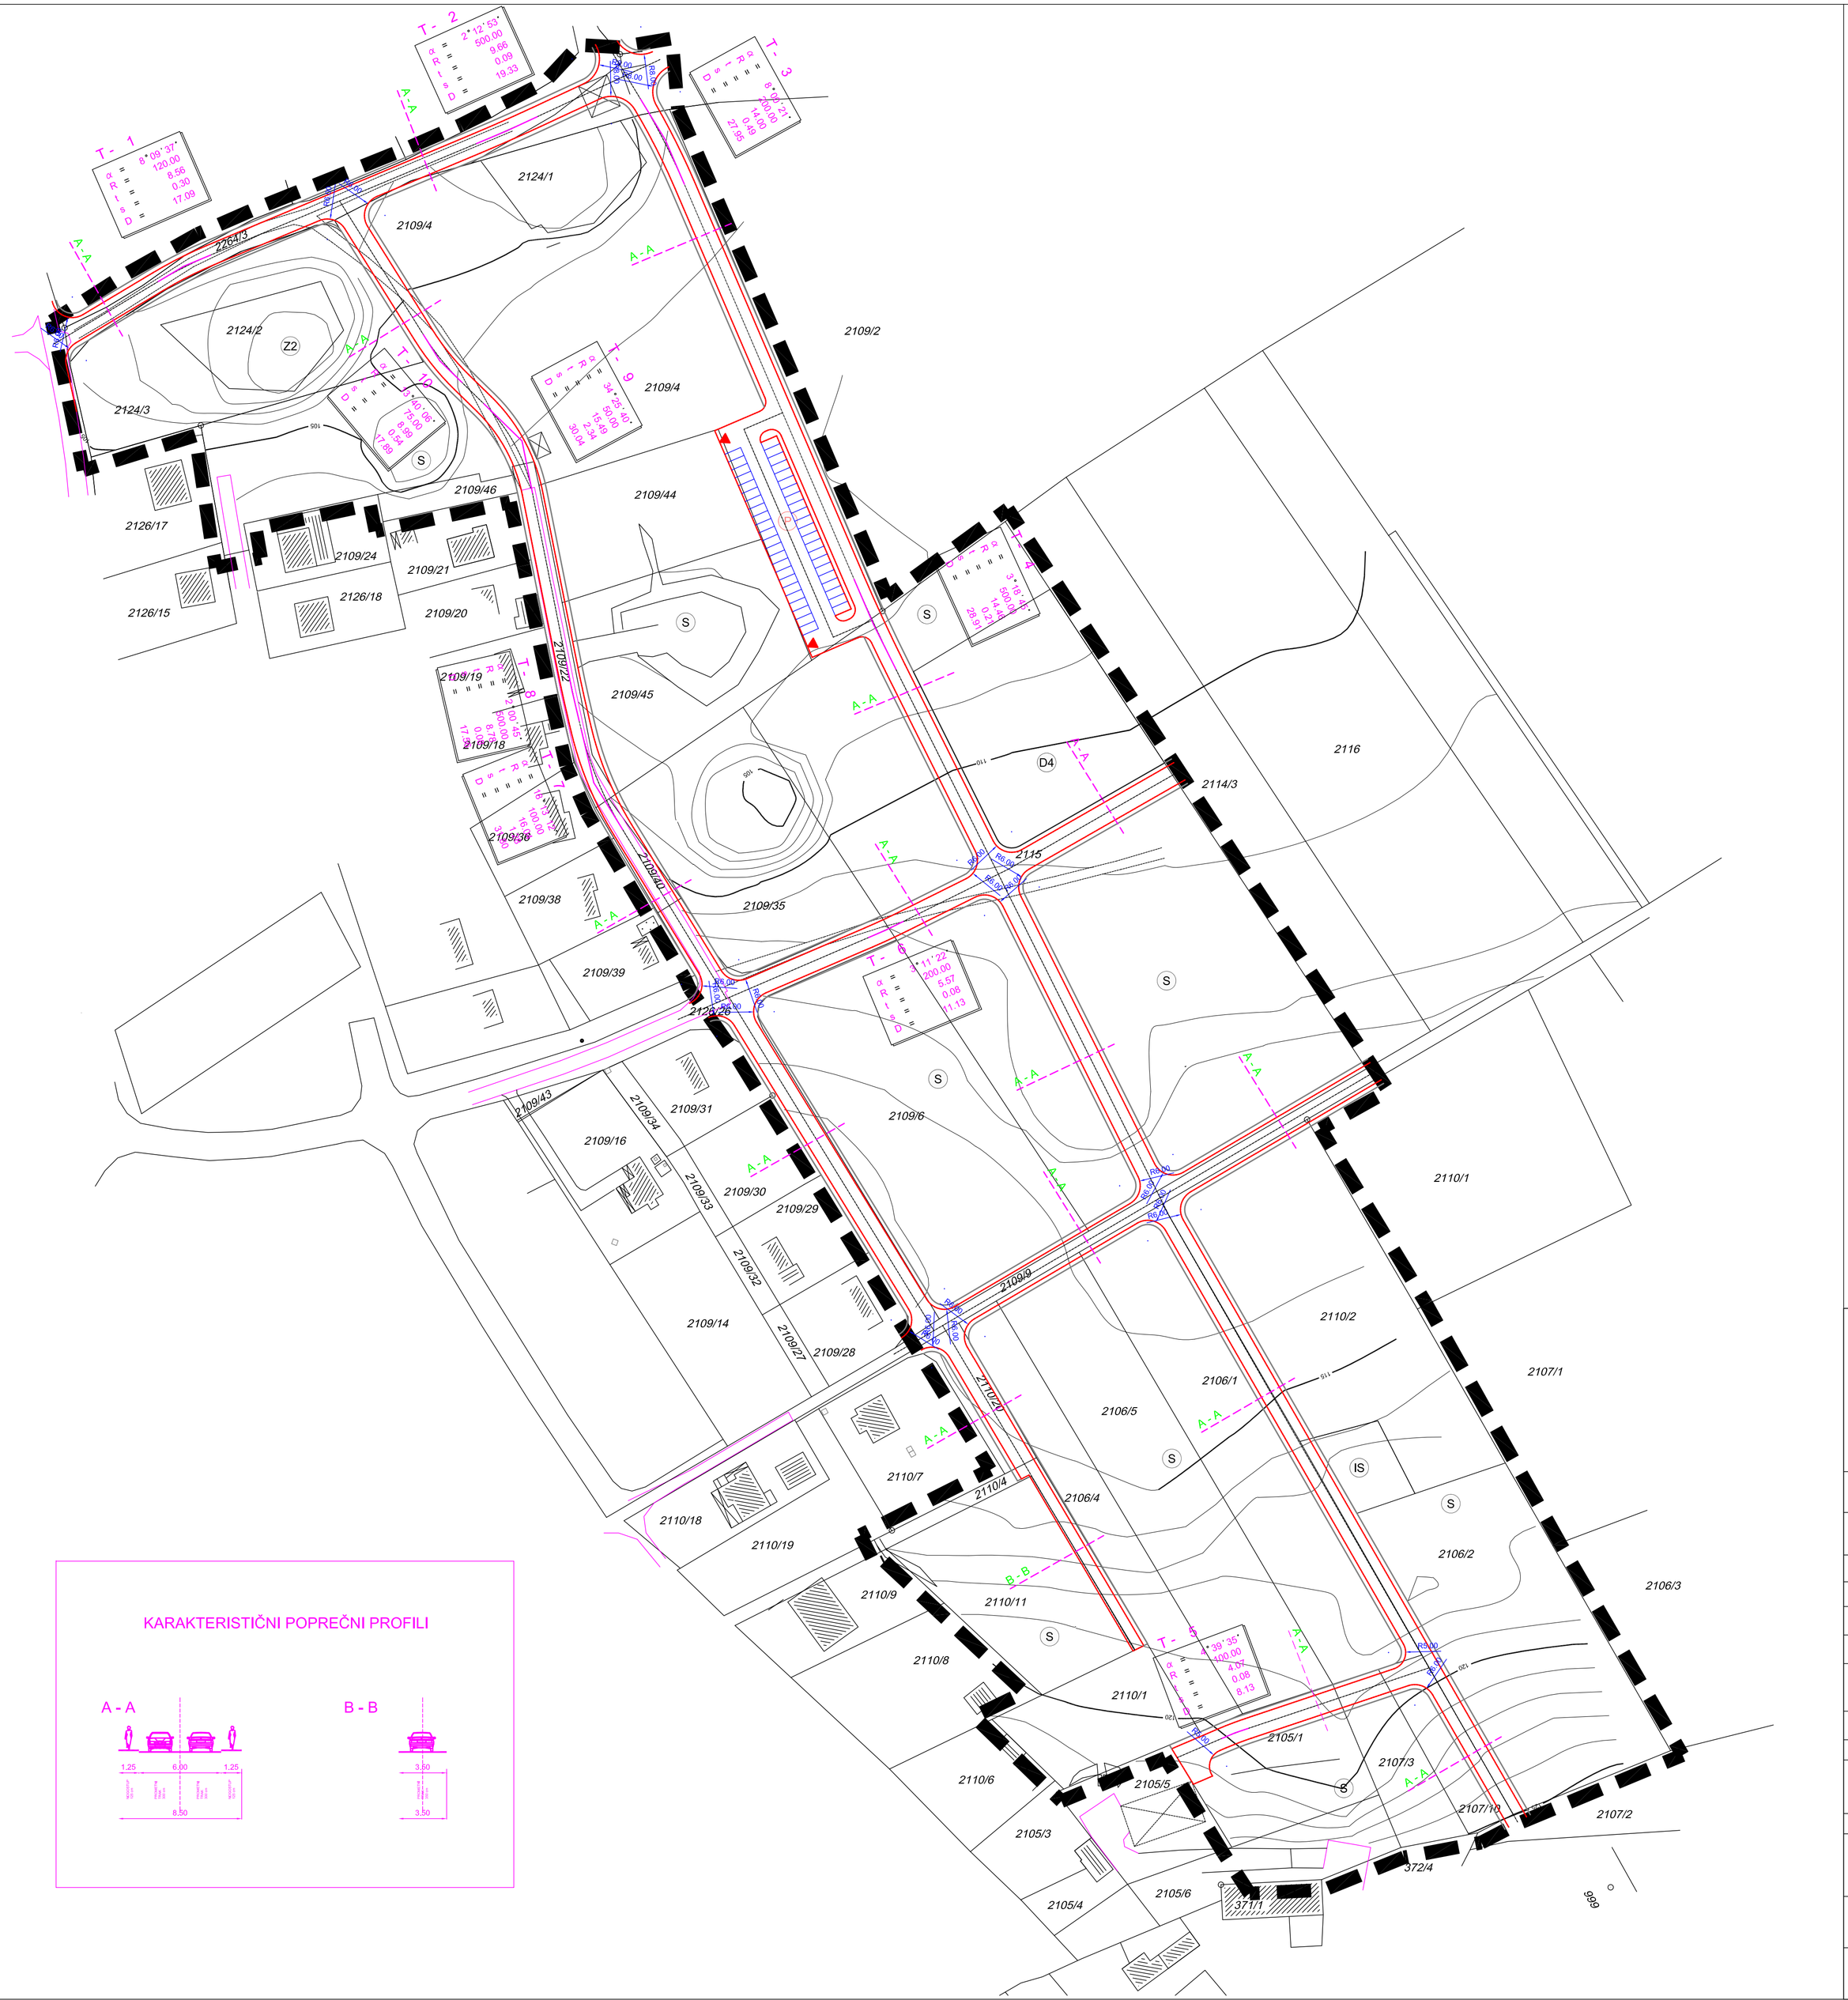

KARAKTERISTIČNI POPREČNI PROFILI

LEGENDA

GRANICE

- OBUHVAT UPU-A
- (S) STAMBENA NAMJENA
- (D4) JAVNA I DRUŠTVENA NAMJENA D4-predškolska
- (Z2) JAVNE ZELENE POVRŠINE Z1-javni park, Z2-igralište, Z3-odmorište, vrt
- (Z) ZAŠTITNE ZELENE POVRŠINE
- (IS) POVRŠINE INFRASTRUKTURNIH SUSTAVA

PROMET

- OSTALE ULICE
- D1-upravna, D2-socijalna, D3-zdravstvena, D4-predškolska GRANICA KORIDORA CESTE
- OS CESTE
- TANGENTA OSI CESTE
- E - E OZNAKA PRESJEKA CESTE
- (P) JAVNI PARKING
- OBVEZNO PRIKLJUČNO MJESTO GRAĐEVNE ČESTICE

S

0 25 50 100 m

URBANISTIČKI PLAN UREĐENJA DIJELA NASELJA PRISTAV

DONEŠENI PLAN

Županija:	ŽUPANIJA ISTARSKA
Općina:	KRŠAN
Naziv prostornog plana:	URBANISTIČKI PLAN UREĐENJA DIJELA NASELJA PRISTAV
Naziv kartografskog prikaza:	PROMETNA, ULIČNA I KOMUNALNA INFRASTRUKTURNA MREŽA PROMETNA MREŽA
Broj kartografskog prikaza: 2.1.	Mjerilo kartografskog prikaza: 1 : 1 000
Odluka predstavničkog tijela o izradi Plana (službeno glasilo): SLUŽBENO GLASILO OPĆINE KRŠAN br. 14/2010	Odluka predstavničkog tijela o donošenju plana (službeno glasilo): SLUŽBENO GLASILO OPĆINE KRŠAN br. 22/2012
Javna rasprava (datum objave): GLAS ISTRE od 10.05.2012.	Javni uvid održan: 18.05.2012. - 18.06.2012.
Pečat tijela odgovornog za provođenje javne rasprave:	Odgovorna osoba za provođenje javne rasprave: Valdi Runko (ime, prezime i potpis)
Suglasnost na plan prema Zakonu o prostornom uređenju i gradnji ("Narodne novine", br. 76/07, 38/08, 55/11, 90/11 i 50/12) Ne Izdaje se	
Pravna osoba/tijelo koje je izradilo plan: "MODUS" d.o.o. Pula	
Pečat pravne osobe/tijela koje je izradilo plan: Broj elab: 31/2010	Odgovorna osoba: Bruno Nefat, dipl.ing.arh. (ime, prezime i potpis)
Koordinator plana: Bruno Nefat, dipl.ing.arh.	
Stručni tim u izradi plana: 1. Bruno Nefat, dipl.ing.arh. 2. Tatjana Brajnović Širola, dipl.ing.arh. 3. Fulvio Milić, dipl.ing.elektrotehnike	4. Nataša Hodri, dipl.ing.str. 5. Vinko Burić, dipl.ing.građ.
Pečat predstavničkog tijela:	Predsjednik predstavničkog tijela: Zdravko Vidak, v.r. (ime, prezime i potpis)
Istovjetnost ovog prostornog plana s izvornikom ovjera: (ime, prezime i potpis)	Pečat nadležnog tijela: