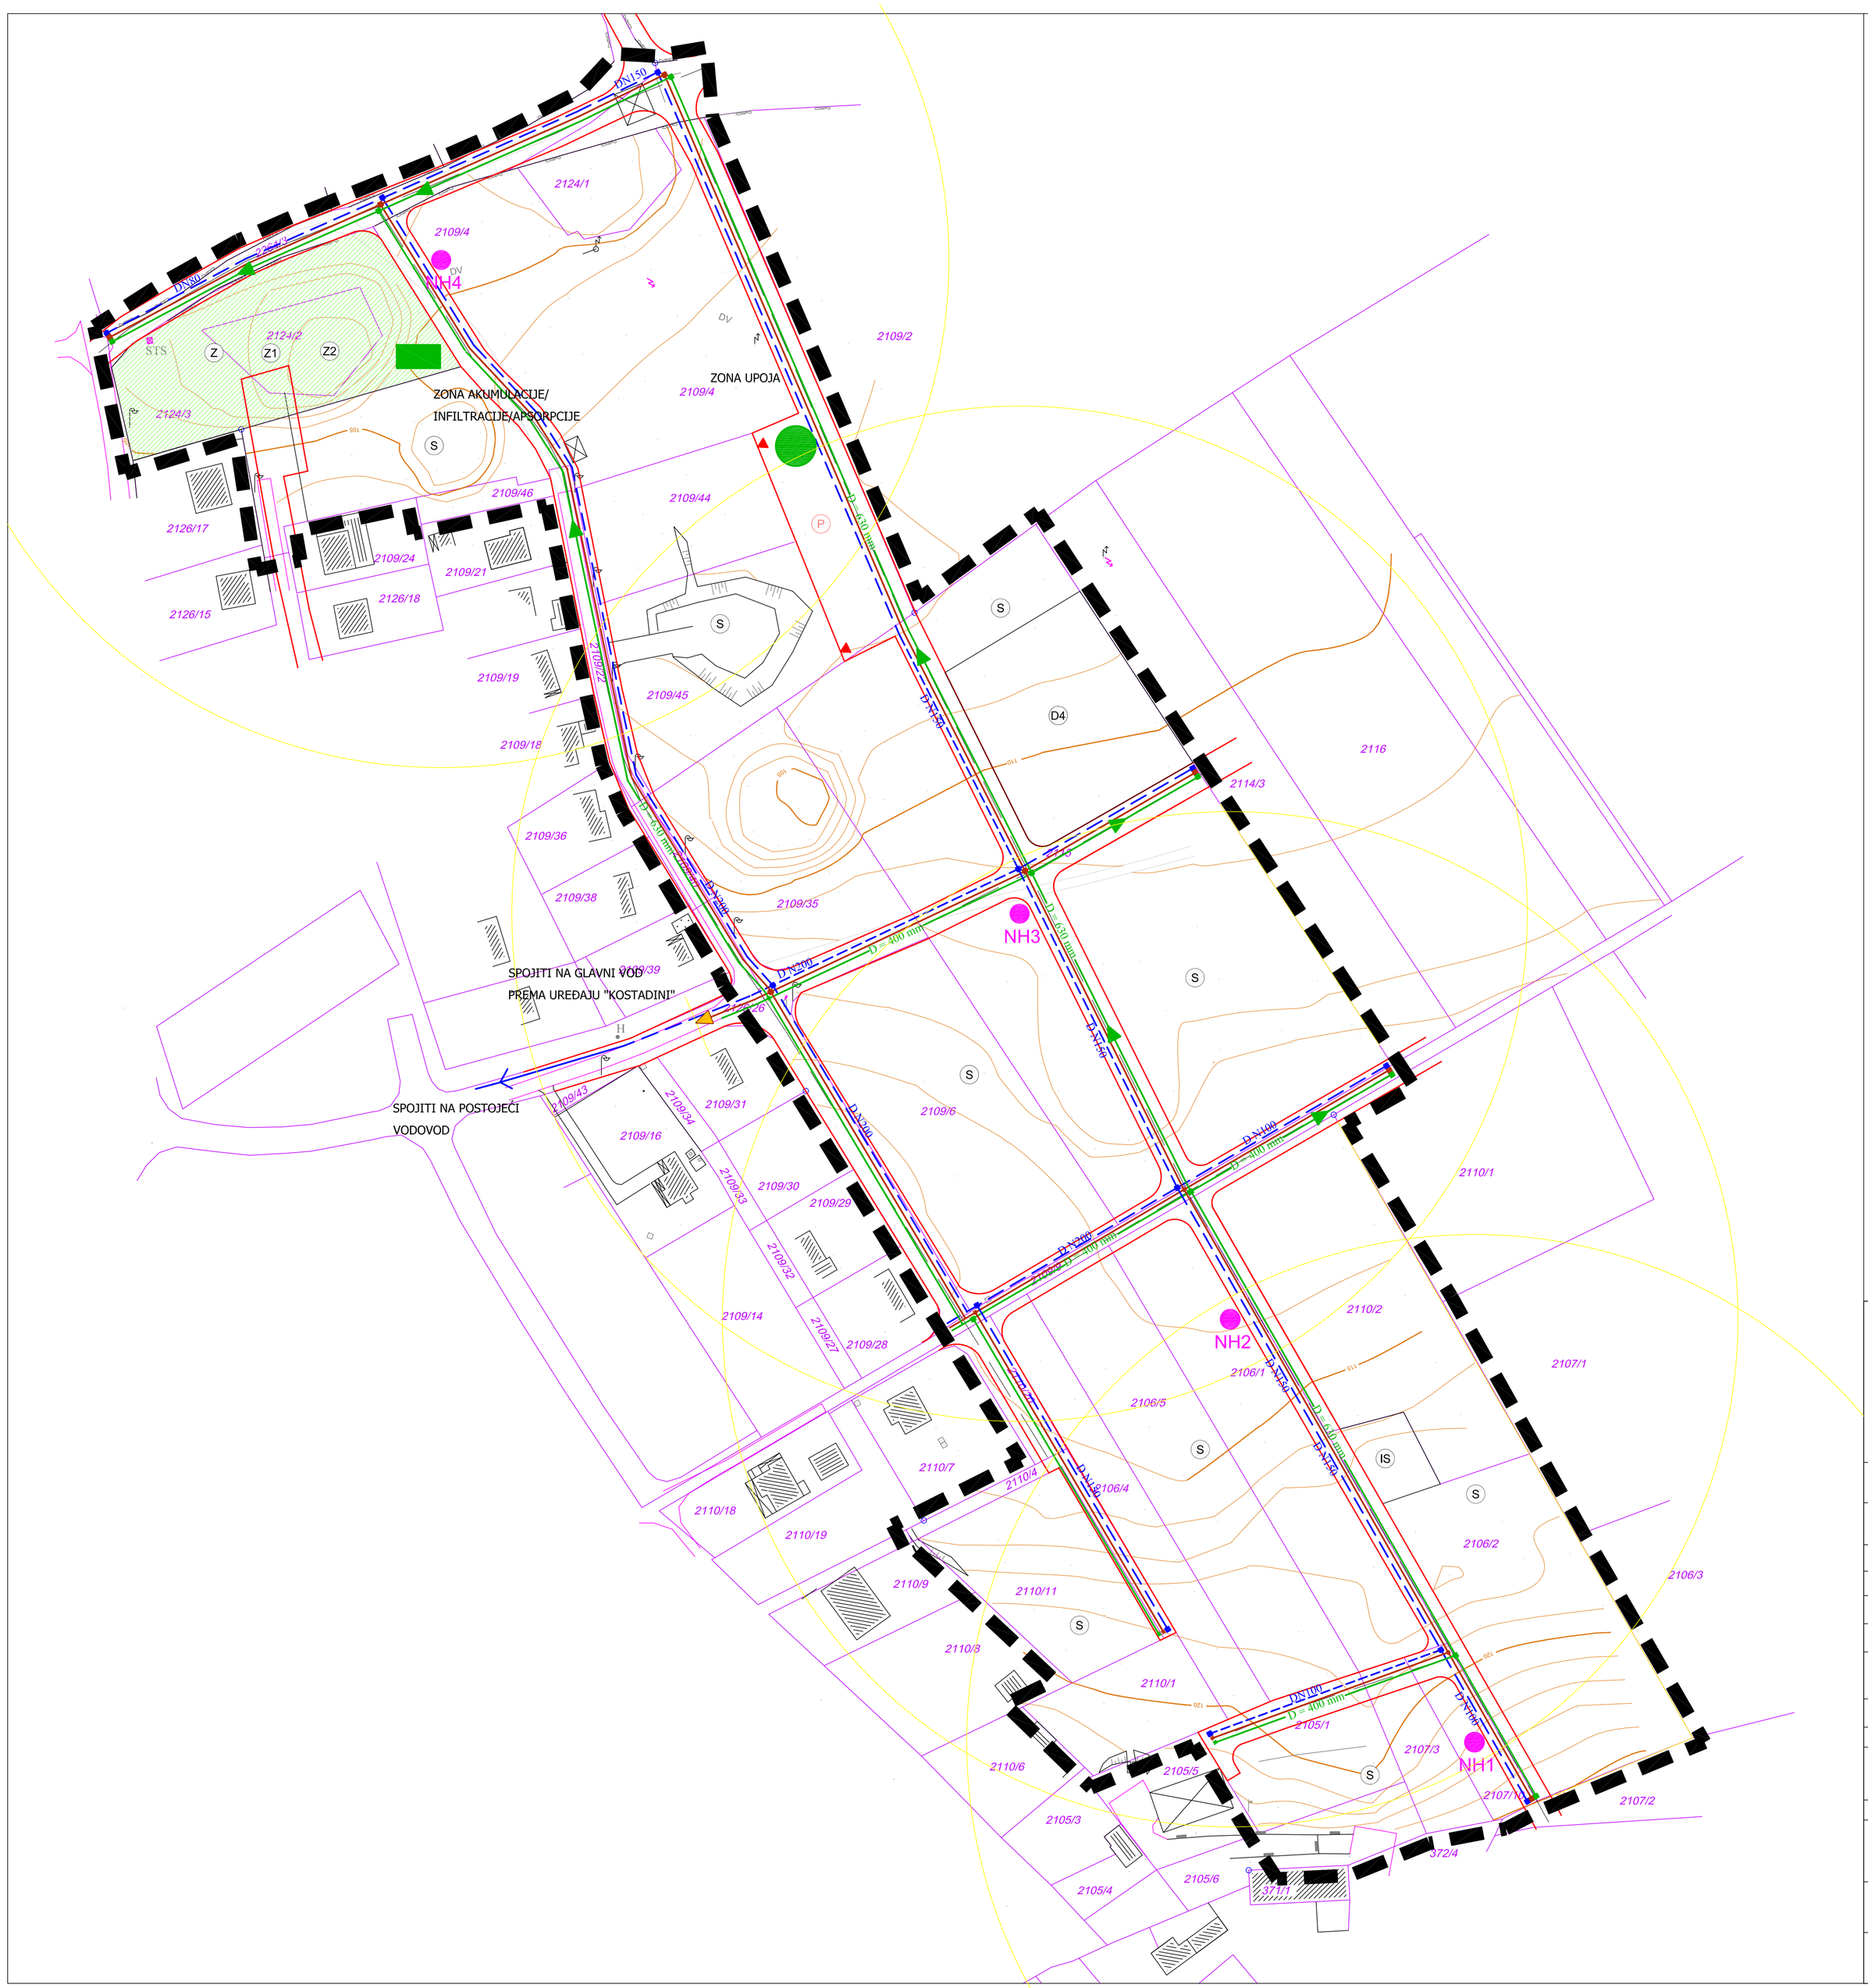

LEGENDA

GRANICE

OBUHVAT UPU-A

postojeće | planirano

VODNOGOSPODARSKI SUSTAV:

VODOOPSKRBA

VODOVODNA MREŽA

NASTAVAK KORIDORA VODOVODNE MREŽE

PVC Ø80 — OPIS ELEMENATA VODOOPSKRBE

ODVODNJA OTPADNIH VODA

FEKALNA KANALIZACIJA

SMJER FEKALNE KANALIZACIJE

D = 250 mm — OPIS ELEMENATA FEKALNE ODVODNJE

OBORINSKA KANALIZACIJA

SMJER ODVODNJE OBORINSKIH VODA

SLIVNE POVRŠINE OBORINSKIH VODA

D = 250 mm — OPIS ELEMENATA OBORINSKE ODVODNJE

NH1 — NADZEMNI HIDRANT

ZONA UPOJA OBORINSKE ODVODNJE

ZONA AKUMULACIJE/INFILTRACIJE/APSORPCIJE

RAZVOJ I UREĐENJE NASELJA

S — STAMBENA NAMJENA

D4 — JAVNA I DRUŠTVENA NAMJENA
D4-predškolska

Z1 — JAVNE ZELENE POVRŠINE
Z1-javnl park, Z2-igralište

Z — ZAŠTITNE ZELENE POVRŠINE

IS — POVRŠINE INFRASTRUKTURNIH SUSTAVA

PROMET

OSTALE ULICE

P — JAVNI PARKING

S

0 25 50 100 m

URBANISTIČKI PLAN UREĐENJA DIJELA NASELJA PRISTAV

DONEŠENI PLAN

Županija:	ŽUPANIJA ISTARSKA
Općina:	KRŠAN
Naziv prostornog plana:	URBANISTIČKI PLAN UREĐENJA DIJELA NASELJA PRISTAV
Naziv kartografskog prikaza:	PROMETNA, ULIČNA I KOMUNALNA INFRASTRUKTURNA MREŽA VODOOPSKRBA I ODVODNJA OTPADNIH VODA
Broj kartografskog prikaza: 2.4.	Mjerilo kartografskog prikaza: 1 : 1 000
Odluka predstavničkog tijela o izradi Plana (službeno glasilo): SLUŽBENO GLASILO OPĆINE KRŠAN br. 14/2010	Odluka predstavničkog tijela o donošenju plana (službeno glasilo): SLUŽBENO GLASILO OPĆINE KRŠAN br. 22/2012
Javna rasprava (datum objave): GLAS ISTRE od 10.05.2012.	Javni uvid održan: 18.05.2012. - 18.06.2012.
Pečat tijela odgovornog za provođenje javne rasprave:	Odgovorna osoba za provođenje javne rasprave: Valdi Runko (ime, prezime i potpis)
Suglasnost na plan prema Zakonu o prostornom uređenju i gradnji ("Narodne novine", br. 76/07, 38/08, 55/11, 90/11 i 50/12): Ne Izdaje se	
Pravna osoba/tijelo koje je izradilo plan:	"MODUS" d.o.o. Pula
Pečat pravne osobe/tijela koje je izradilo plan: Broj ebb: 31/2010	Odgovorna osoba: Bruno Nefat, dipl.ing.arh. (ime, prezime i potpis)
Koordinator plana: Bruno Nefat, dipl.ing.arh.	
Stručni tim u izradi plana: 1. Bruno Nefat, dipl.ing.arh. 2. Tatjana Brajnović Širola, dipl.ing.arh. 3. Fulvio Milić, dipl.ing.elektrotehnike 4. Nataša Hodri, dipl.ing.str. 5. Vinko Burić, dipl.ing.građ.	
Pečat predstavničkog tijela:	Predsjednik predstavničkog tijela: Zdravko Vidak, v.r. (ime, prezime i potpis)
Istovjetnost ovog prostornog plana s izvornikom ovjerio: (ime, prezime i potpis)	Pečat nadležnog tijela: