
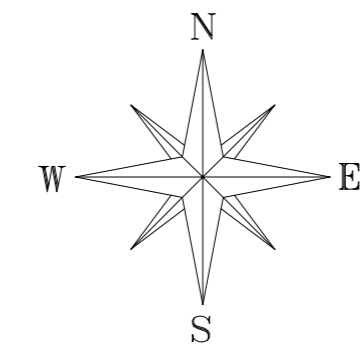


# SITUACIJSKI NACRT

M 1 : 1000

K.O. KRŠAN  
D.L. 9

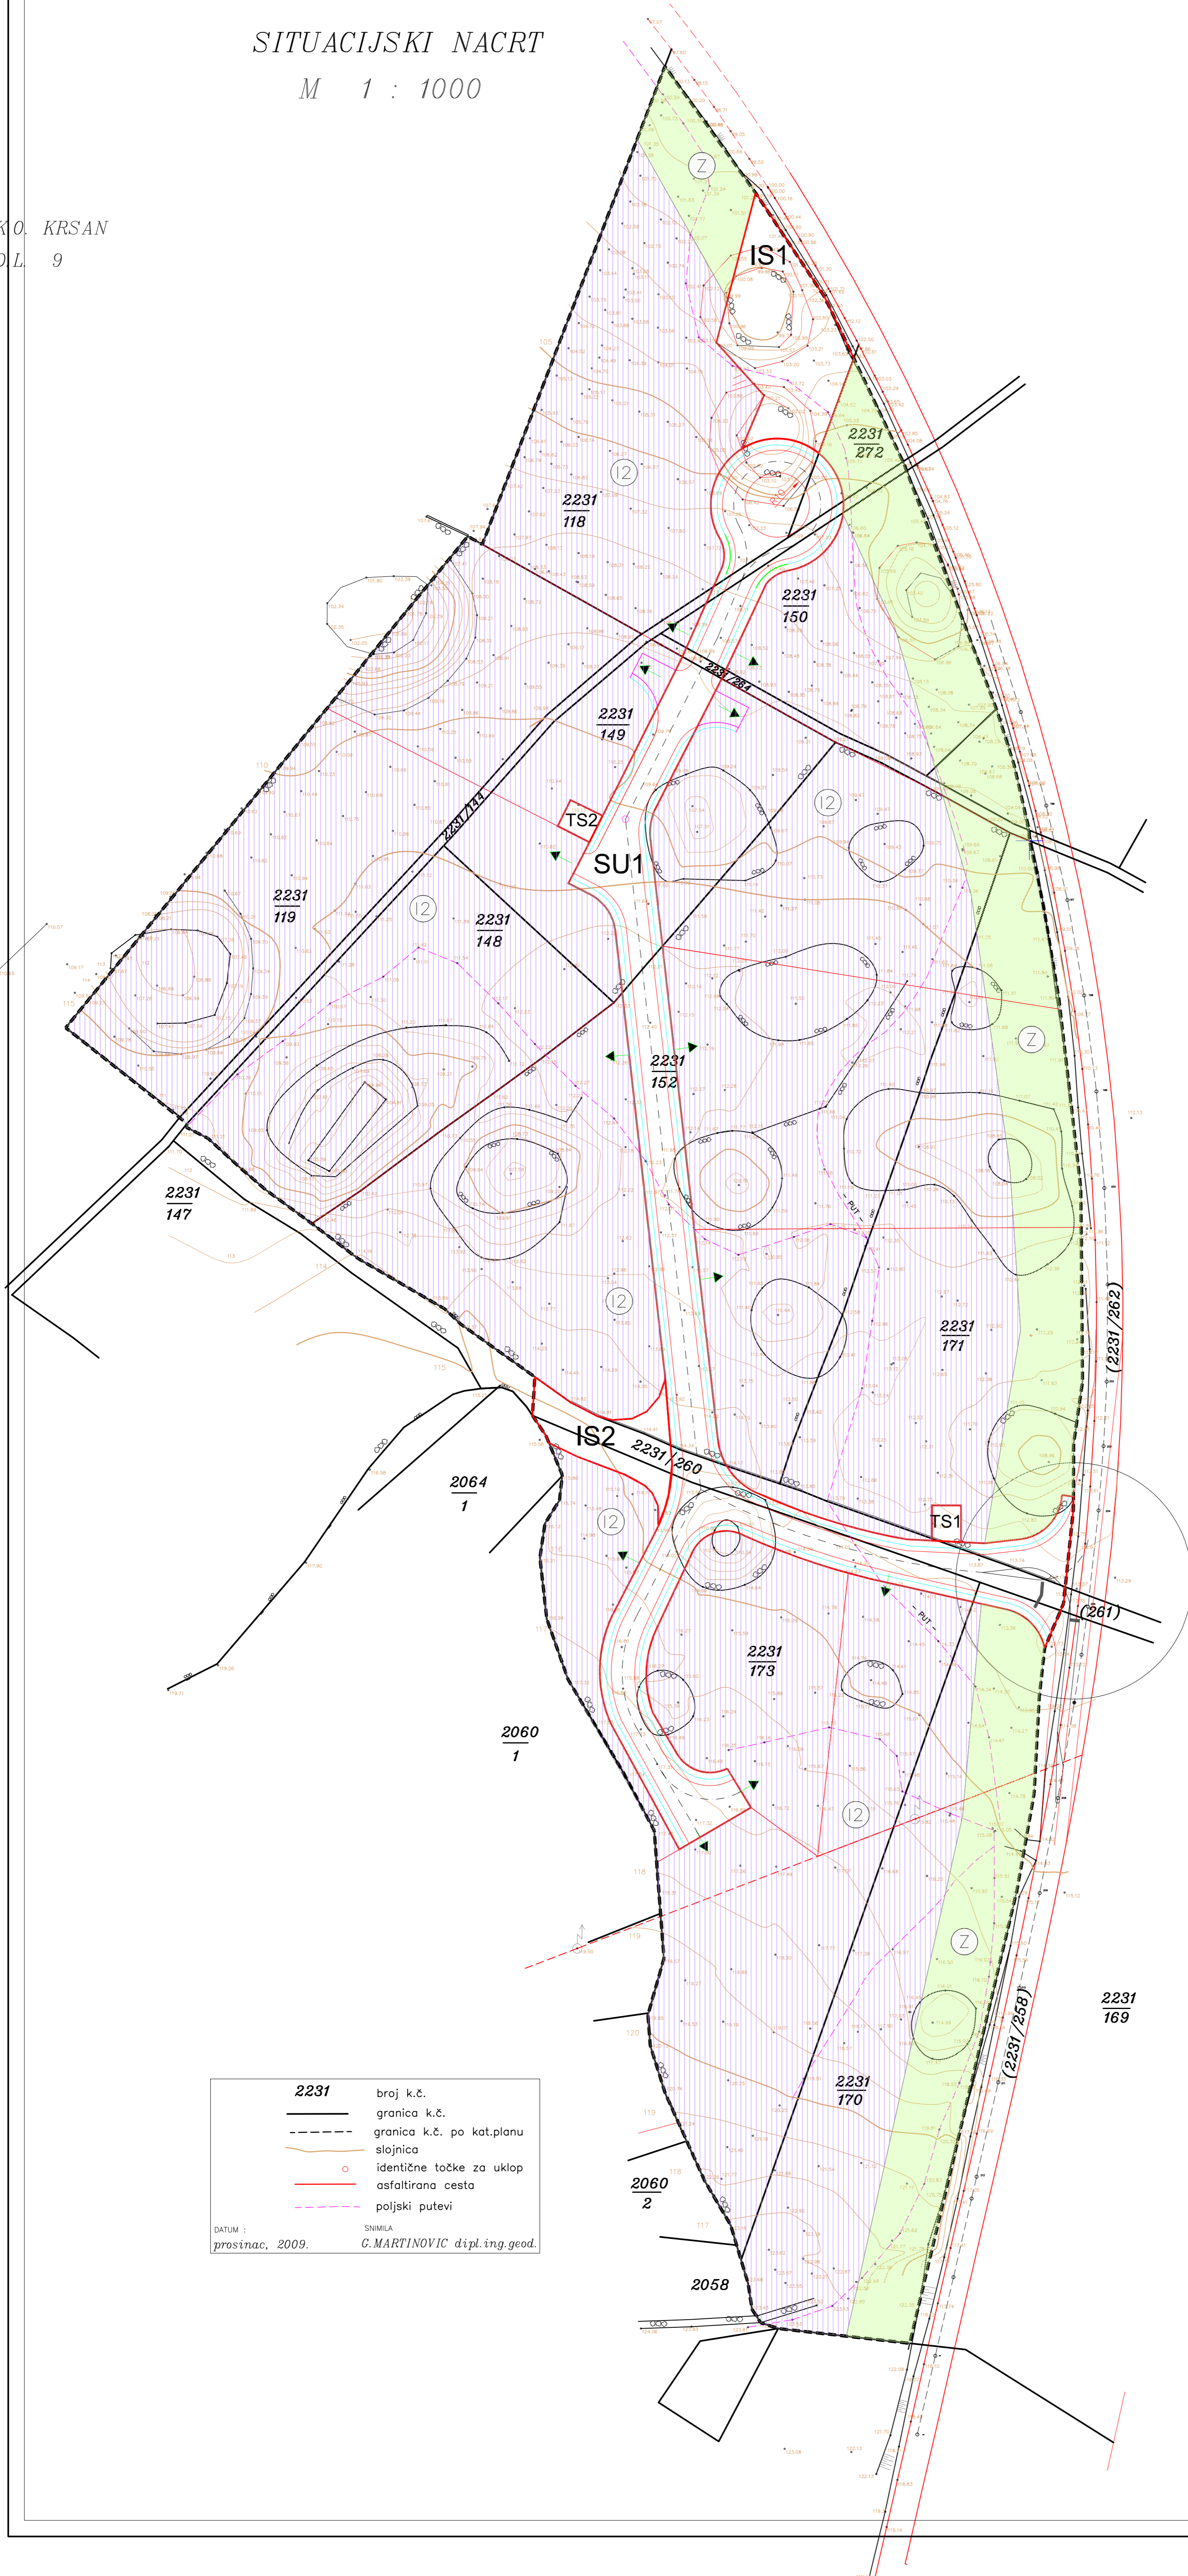

## 1 - KORIŠTENJE I NAMJENA POVRŠINA

### TUMAČ PLANSKOG ZNAKOVLJA

#### 1. GRANICE

- OBUHVAT UPU
- GRANICE GRADEVNIH ČESTICA
- SIMULACIJA PARCELACIJE GRADEV. Č.

#### 2. RAZVOJ I UREĐENJE ZONE


- GOSPODARSKA NAMJENA, PROIZVODNA - PRETEŽITO ZANATSKA I2
- ZAŠTITNE ZELENE POVRŠINE
- IS1,2 POVRŠINE INFRASTRUKTURNIH SUSTAVA

#### JAVNE PROMETNE POVRŠINE

- SABIRNA ULICA - SU1

#### INFRASTRUKTURNI OBJEKTI I UREDAJI

- TS1,2 TRAFOSTANICE

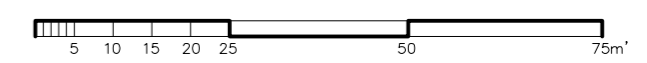

2231 broj k.č.  
----- granica k.č.  
- - - - - granica k.č. po kat.planu  
- - - - - slojnjica  
o identične točke za uklop  
asfaltna cesta  
- - - - - poljski putevi

DATUM : prosinac, 2009.      SNIMILA : G.MARTINOVIC dipl.ing.geod.

Županija: ISTARSKA ŽUPANIJA	
Općina/grad: OPĆINA KRŠAN	
Naziv prostornog plana: URBANISTIČKI PLAN UREĐENJA RADNE ZONE KRŠAN - ISTOK	
Naziv kartografskog prikaza: KORIŠTENJE I NAMJENA POVRŠINA	
Broj kartografskog prikaza: 1	Mjerilo kartografskog prikaza: 1:1000
Odluka predstavničkog tijela o donošenju plana (službeno glasilo): "Službeno glasilo Općine Kršan" broj 6/2011	
Javna rasprava (datum objave): 8. 11. 2010.      Javni uvid održan: od: 17. 11. 2010. do: 16. 12. 2010.	
Pečat tijela odgovornog za provođenje javne rasprave:      Odgovorna osoba za provođenje javne rasprave: VALDI RUNKO (ime, prezime i potpis)	
Pravna osoba / tijelo koje je izradilo plan: Project Management Consulting d.o.o.-Rijeka	
Pečat pravne osobe / tijela koje je izradilo plan: Project Management Consulting d.o.o. RIJEKA	Odgovorna osoba: mr. oec. Miran Cofek dipl.ing.stroj. (potpis)
Odgovorni voditelj plana: Zlatko Krajačević, dipl.ing.arh.	
Stručni tim u izradi plana: 1. ZLATKO KRAJAČEVIĆ, dipl.ing.arh.      2. INGRID TOMŠIĆ-COFEK, dipl.ing.grad.      3. mr. oec. MIRAN COFEK, dipl.ing.stroj.	
Pečat predstavničkog tijela:	Predsjednik predstavničkog tijela: ZDRAVKO VIDAK (ime, prezime i potpis)
Istovjetnost ovog prostornog plana s izvornikom ovjerava:      Pečat nadležnog tijela: (ime, prezime i potpis)	