
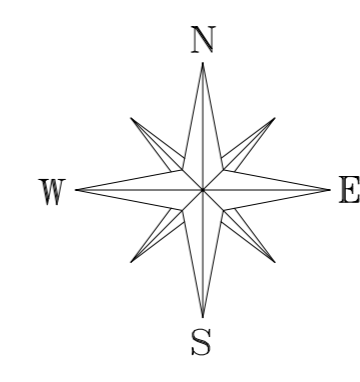


SITUACIJSKI NACRT

M 1 : 1000

K.O. KRŠAN
D.L. 9

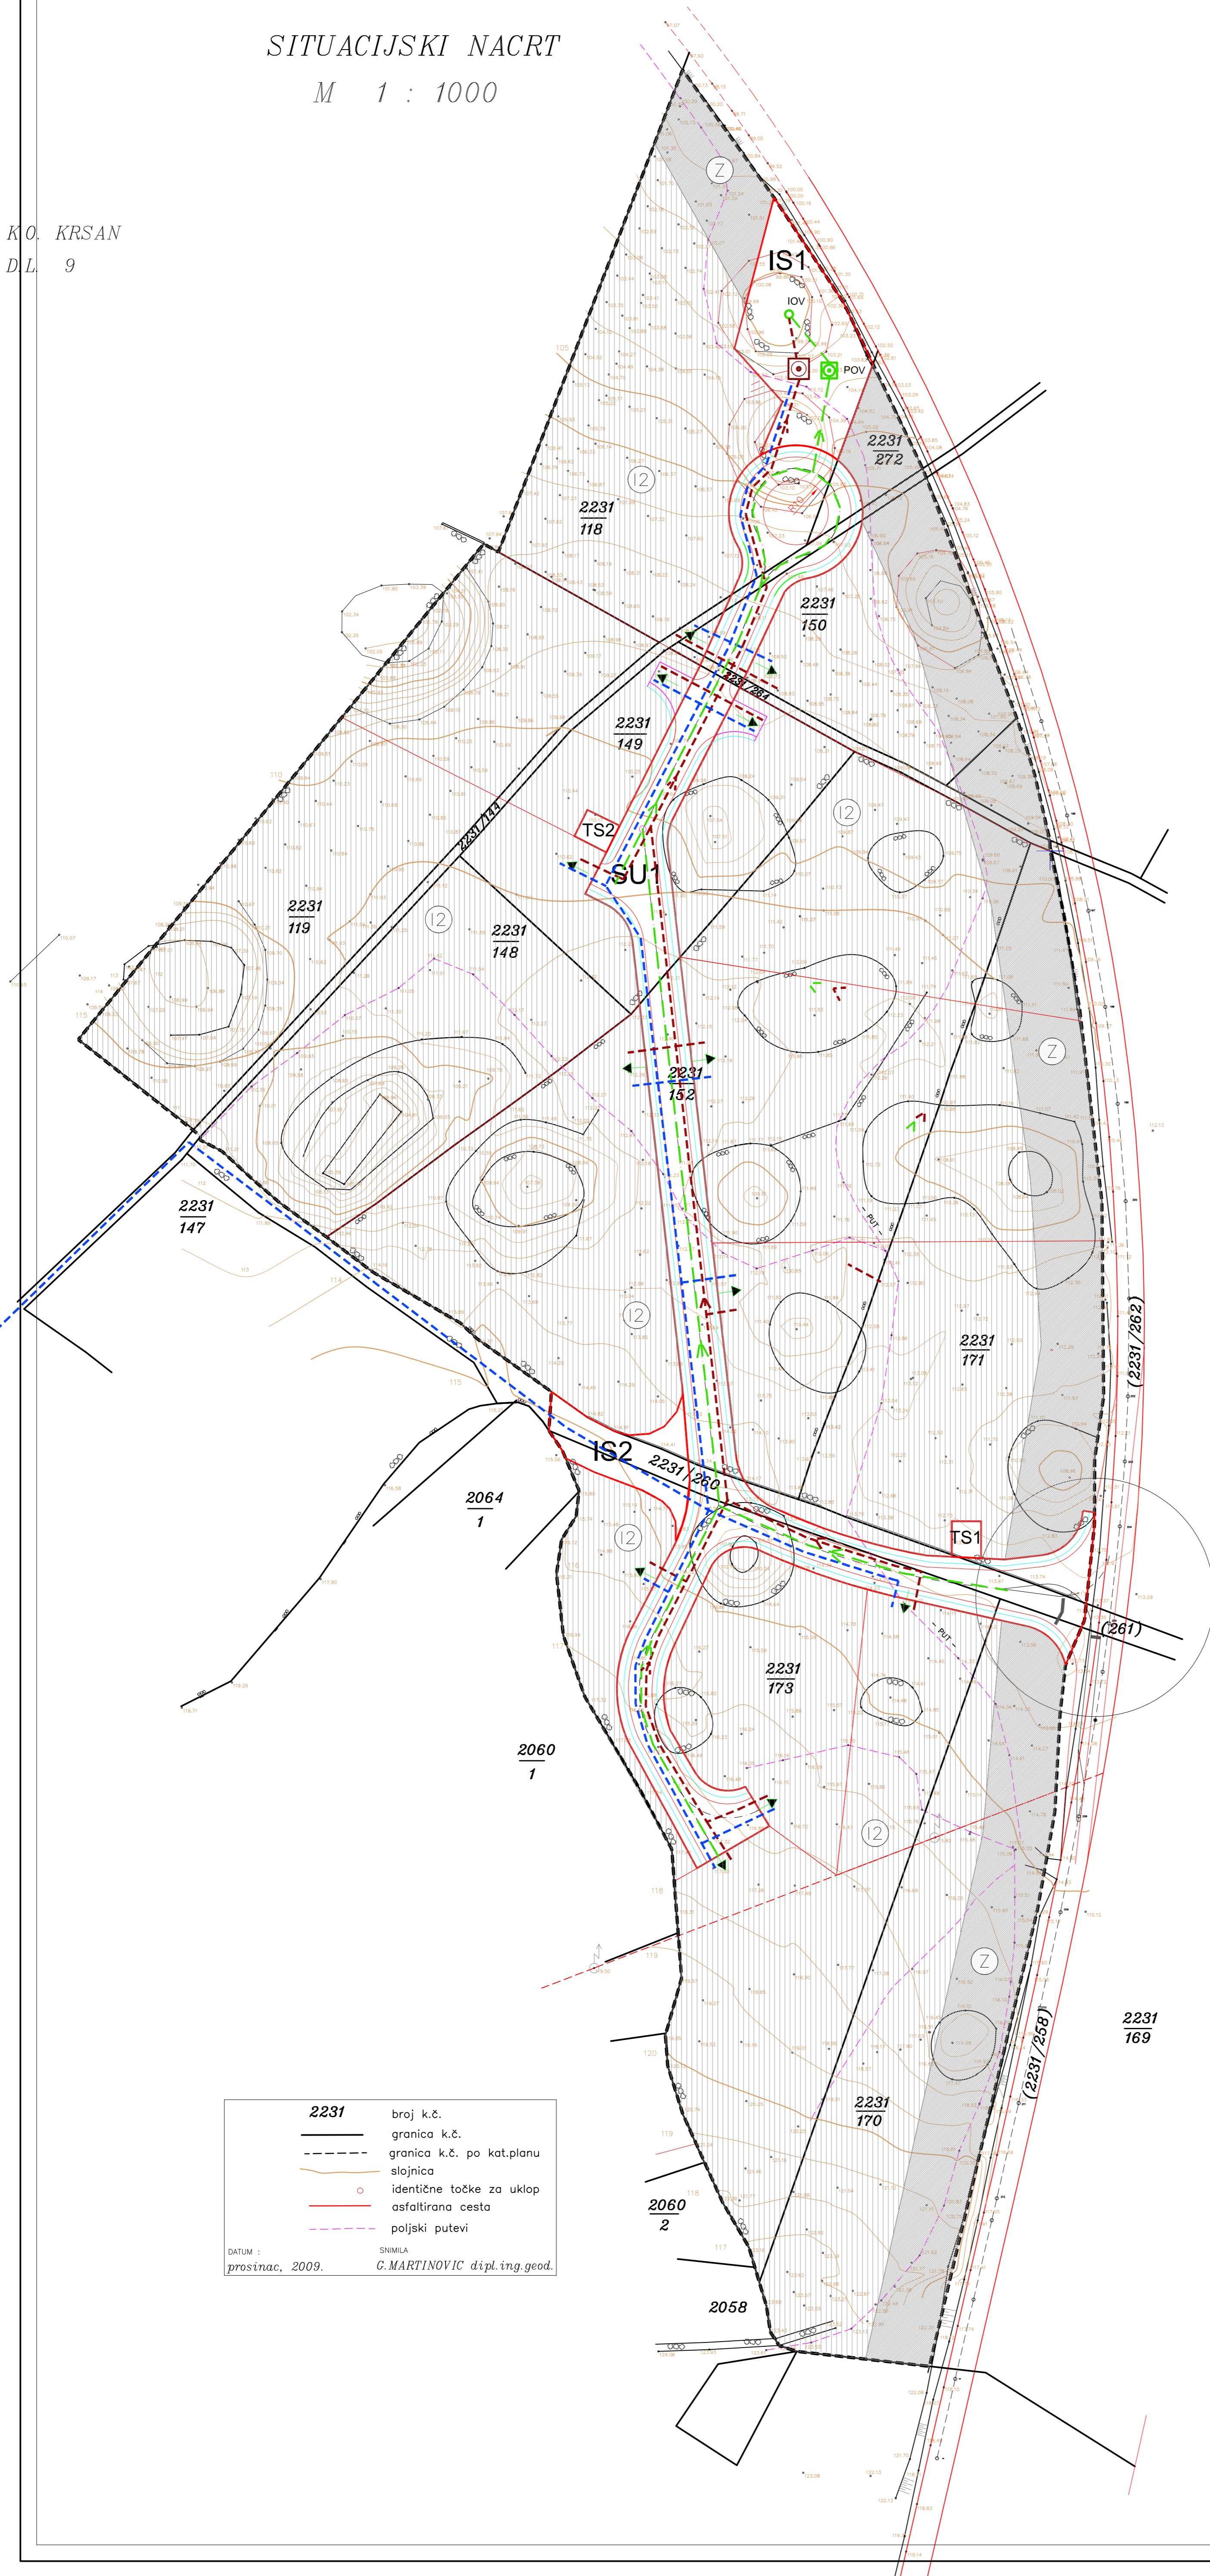

2. Prometna, ulična i komunalna infrastrukturna mreža
2.3. Komunalna infrastruk. mreža - vodoopskrba i odvodnja

TUMAČ PLANSKOG ZNAKOVLJA

1. GRANICE

- OBUHVAT UPU
- GRANICE GRADEVNIH ČESTICA
- SIMULACIJA PARCELACIJE GRADEV. Č.

6. VODNOGOSPODARSKI SUSTAV KORIŠTENJE VODA - VODOOPSKRBA


- VODOOPSKRBNI CJEVOVODI - PLANIRANI

ODVODNJA OTPADNIH VODA

- UREDAJ ZA PROČIŠĆAVANJE - PLANIRANI
- ODVODNJA U RADNOJ ZONI I2- PLANIRANA

ODVODNJA OBORINSKIH VODA

- Oborinska odvodnja planirana
- Uredaj za pročišćavanje oborinskih voda
- Ispust oborinskih voda

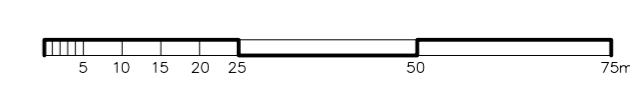

2231 broj k.č.
----- granica k.č.
----- granica k.č. po kat.planu
----- slojnjica
o identične točke za uklop
asfaltirana cesta
----- poljski putevi

DATUM : prosinac, 2009. SNIMILA : G.MARTINOVIC dipl.ing.geod.

Županija:	ISTARSKA ŽUPANIJA	
Općina/grad:	OPĆINA KRŠAN	
Naziv prostornog plana:	URBANISTIČKI PLAN UREĐENJA RADNE ZONE KRŠAN - ISTOK	
Naziv kartografskog prikaza:	2. Prometna, ulična i komunalna infrastrukturna mreža 2.3. Komunalna infrastrukturna mreža - vodoopskrba i odvodnja	Mjerilo kartografskog prikaza: 1:1000
Broj kartografskog prikaza:	2.3.	
Javna rasprava (datum objave):	8. 11. 2010. "Službeno glasilo Općine Kršan" broj 16 / 2010	Odluka predstavničkog tijela o donošenju plana (službeno glasilo): "Službeno glasilo Općine Kršan" broj 6/2011 Javni uvid održan: od: 17. 11. 2010. do: 16. 12. 2010.
Pečat tijela odgovornog za provođenje javne rasprave:	Odgovorna osoba za provođenje javne rasprave: VALDI RUNKO (ime, prezime i potpis)	
Pravna osoba / tijelo koje je izradilo plan:	Project Management Consulting d.o.o.-Rijeka	
Pečat pravne osobe / tijela koje je izradilo plan:	Project Management Consulting d.o.o. RIJEKA	Odgovorna osoba: mr. oec. Miran Cofek dipl.ing.stroj
Odgovorni voditelj plana:	Zlatko Krajačević, dipl.ing.arh.	
Stručni tim u izradi plana:	1. ZLATKO KRAJAČEVIĆ, dipl.ing.arh.	2. INGRID TOMŠIĆ-COFEK, dipl.ing.grad. 3. mr. oec. MIRAN COFEK, dipl.ing.stroj.
Pečat predstavničkog tijela:	Predsjednik predstavničkog tijela, : ZDRAVKO VIDAK (ime, prezime i potpis)	
Istovjetnost ovog prostornog plana s izvornikom ovjerava:	Pečat nadležnog tijela: (ime, prezime i potpis)	