
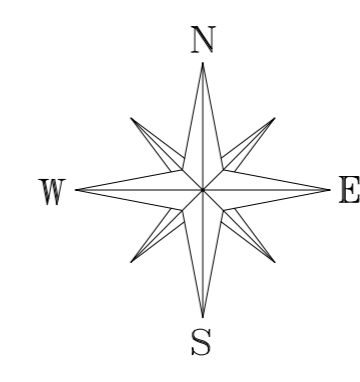


SITUACIJSKI NACRT

M 1 : 1000

K.O. KRŠAN
D.L. 9

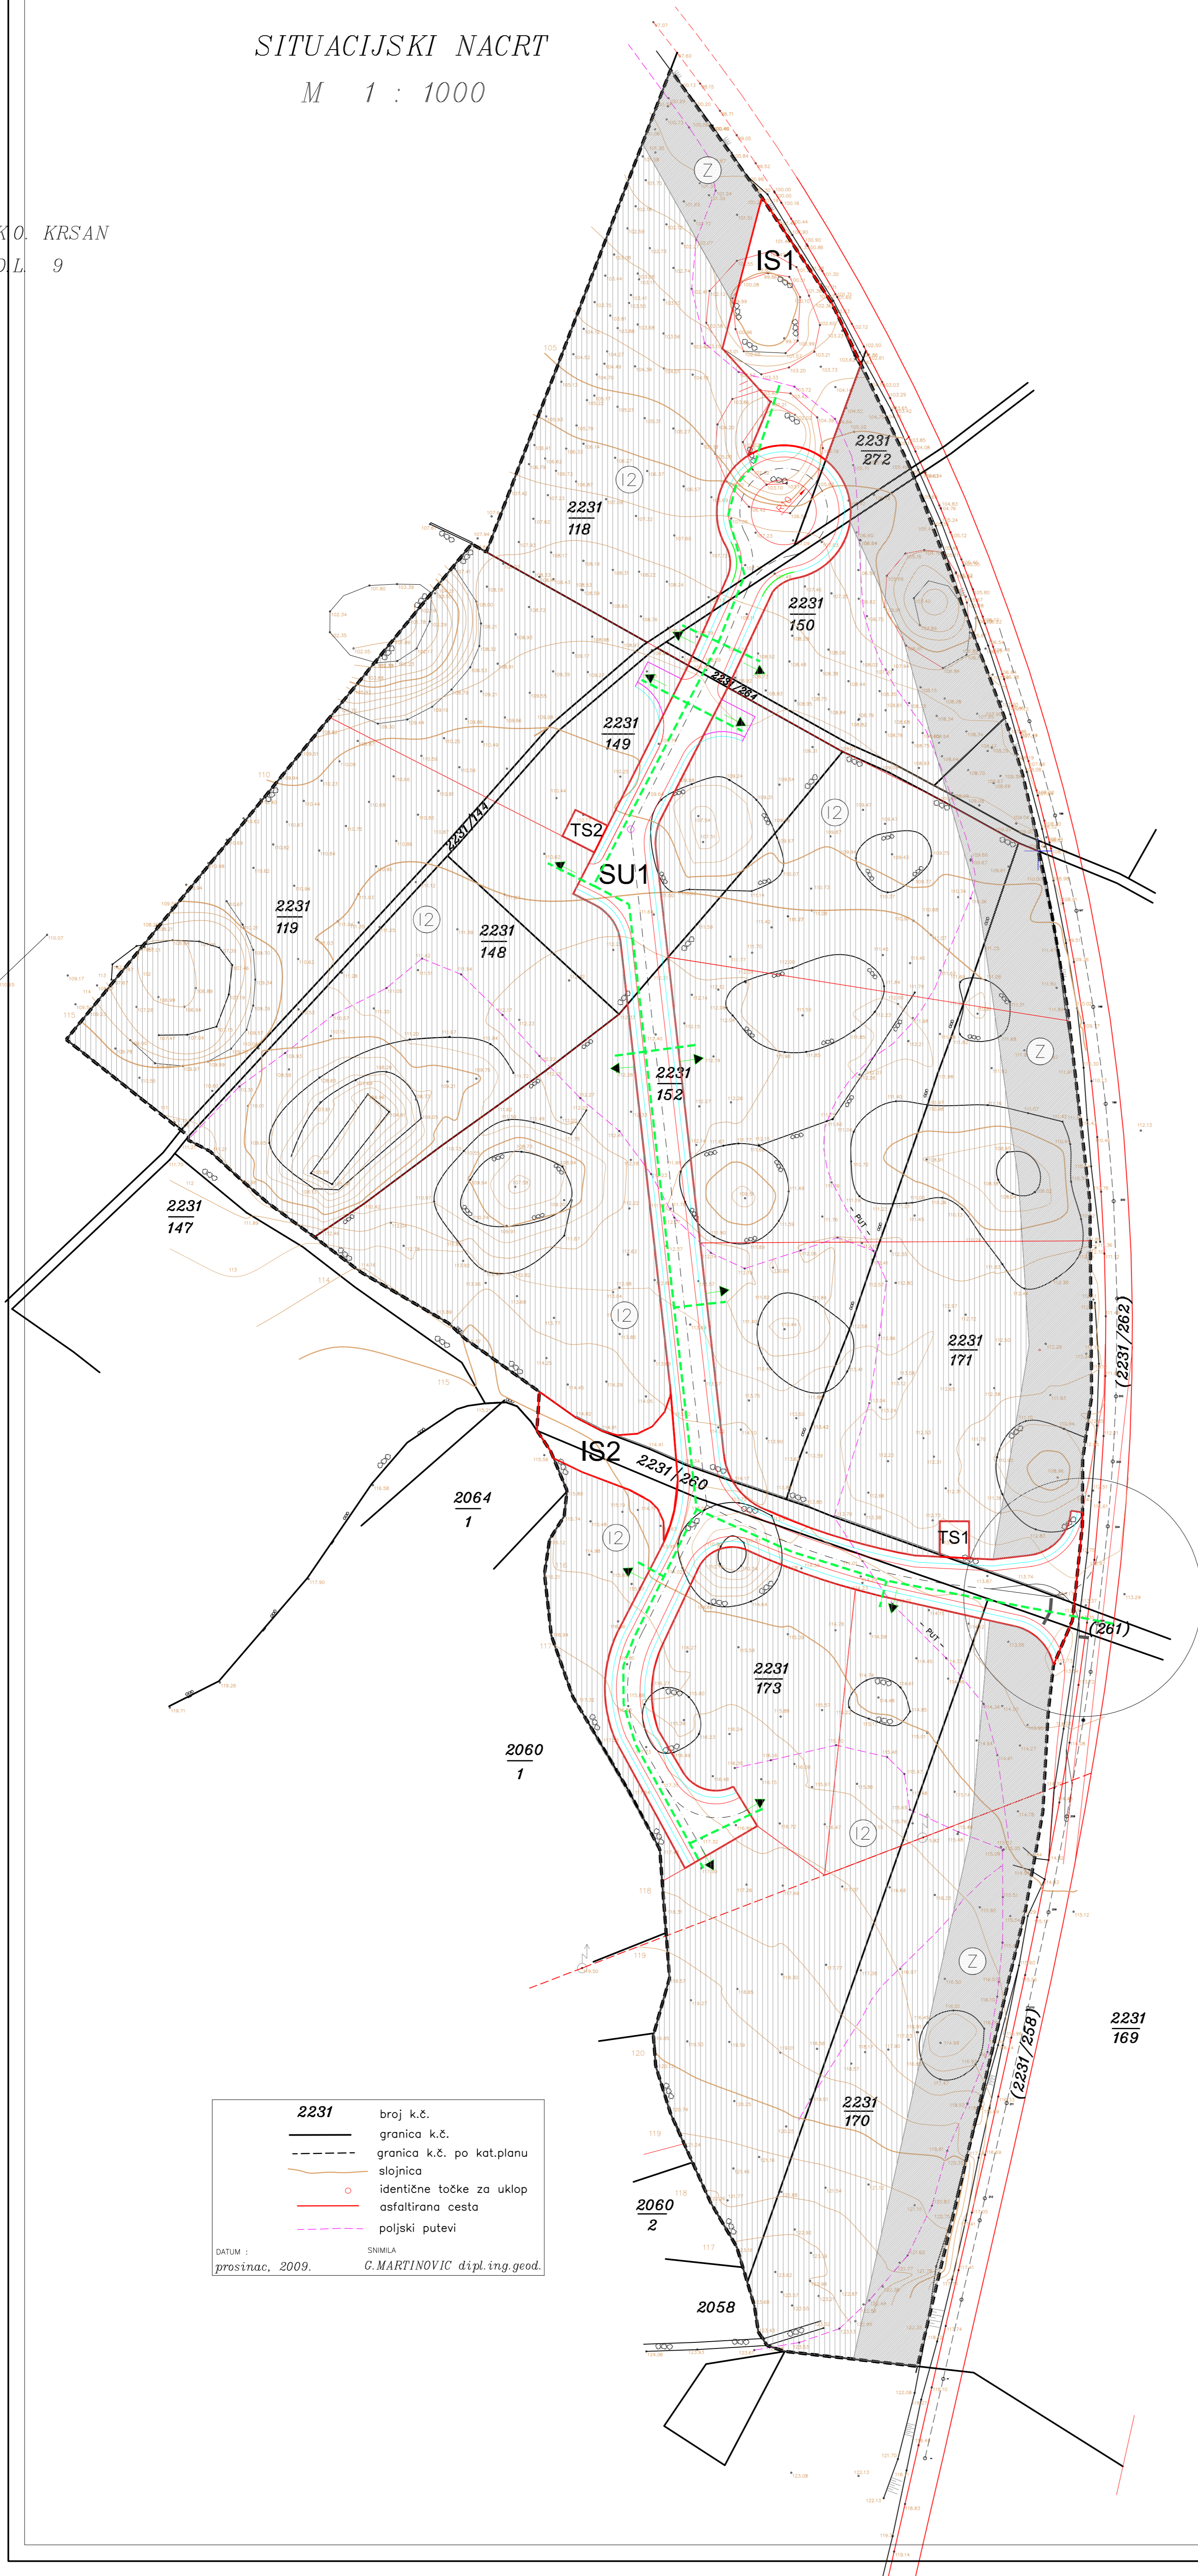

2. Prometna, ulična i komunalna infrastrukturna mreža
2.4. Komunalna infrastrukturna mreža - distribucija plina

TUMAČ PLANSKOG ZNAKOVLJA

1. GRANICE

- OBUHVAT UPU
- GRANICE GRAĐEVNIH ČESTICA
- SIMULACIJA PARCELACIJE GRAĐEV. Č.

5. ENERGETSKI SUSTAV

DISTRIBUCIJA PLINA

- PLANIRANI PLINOVOD Ø160

2231 broj k.č.
----- granica k.č.
----- granica k.č. po kat.planu
----- slojnica
o identične točke za uklop
asfaltirana cesta
- - - - - poljski putevi

DATUM : prosinac, 2009. SNIMILA : G.MARTINOVIC dipl.ing.geod.



Županija:	ISTARSKA ŽUPANIJA	
Općina/grad:	OPĆINA KRŠAN	
Naziv prostornog plana:	URBANISTIČKI PLAN UREĐENJA RADNE ZONE KRŠAN - ISTOK	
Naziv kartografskog prikaza:	2. Prometna, ulična i komunalna infrastrukturna mreža 2.4. Komunalna infrastrukturna mreža - distribucija plina	Mjerilo kartografskog prikaza: 1:1000
Broj kartografskog prikaza:	2.4.	Mjerilo kartografskog prikaza: 1:1000
Javna rasprava (datum objave): 8. 11. 2010. "Službeno glasilo Općine Kršan" broj 16 / 2010	Odluka predstavničkog tijela o donošenju plana (službeno glasilo): "Službeno glasilo Općine Kršan" broj 6/2011	Javni uvid održan: od: 17. 11. 2010. do: 16. 12. 2010.
Pečat tijela odgovornog za provođenje javne rasprave:	Odgovorna osoba za provođenje javne rasprave: VALDI RUNKO (ime, prezime i potpis)	
Pravna osoba / tijelo koje je izradio plan:	Project Management Consulting d.o.o.-Rijeka	
Pečat pravne osobe / tijela koje je izradio plan:	Project Management Consulting d.o.o. RIJEKA	Odgovorna osoba: mr. oec. Miran Cofek dipl.ing.stroj
Odgovorni voditelj plana: Zlatko Krajačević, dipl.ing.arh.		
Stručni tim u izradi plana: 1. ZLATKO KRAJAČEVIĆ, dipl.ing.arh.	2. INGRID TOMŠIĆ-COFEK, dipl.ing.grad.	3. mr. oec. MIRAN COFEK, dipl.ing.stroj.
Pečat predstavničkog tijela:	Predsjednik predstavničkog tijela, : ZDRAVKO VIDAK (ime, prezime i potpis)	
Istovjetnost ovog prostornog plana s izvornikom ovjerava: (ime, prezime i potpis)	Pečat nadležnog tijela:	