



SITUACIJSKI NACRT

M 1 : 1000

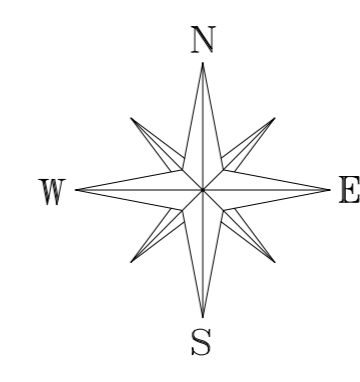


K.O. KRŠAN
D.L. 9

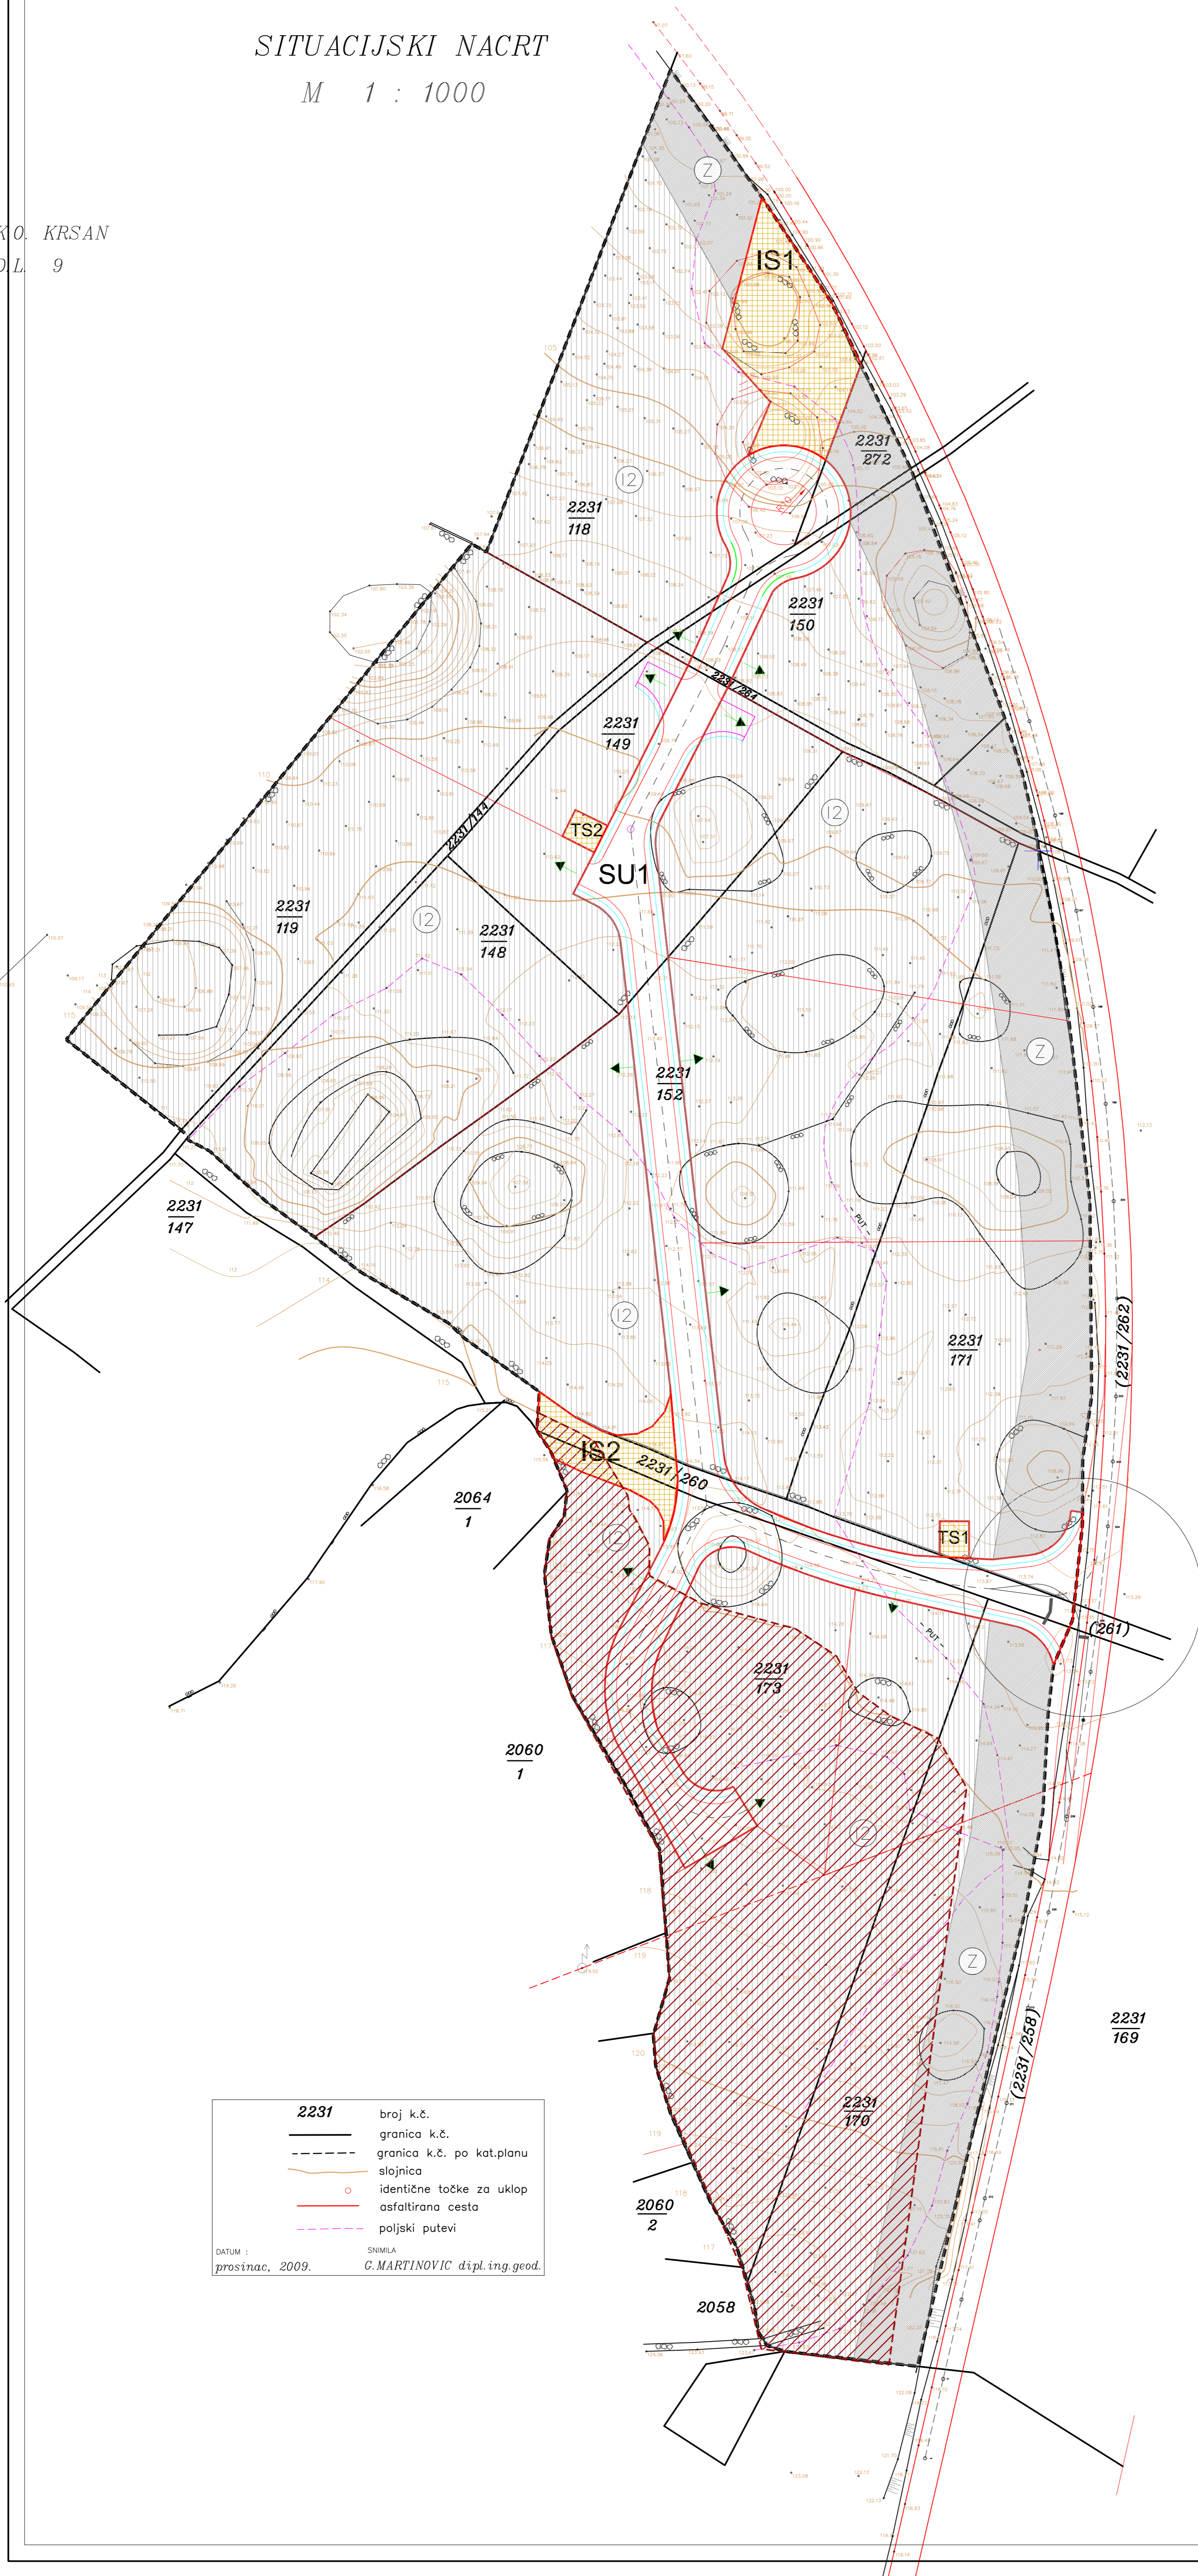




3. UVJETI KORIŠTENJA, UREĐENJA I ZAŠTITE POVRŠINA

TUMAČ PLANSKOG ZNAKOVLJA

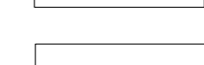1. GRANICE

-  OBUHVAT UPU
-  GRANICE GRAĐEVNIH ČESTICA
-  SIMULACIJA PARCELACIJE GRAĐEV. Č.

7. UVJETI KORIŠTENJA, UREĐENJA I ZAŠTITE POVRŠINA

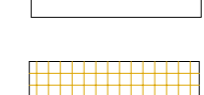-  ZONA PROIZVODNE NAMJENE - PRETEŽITO ZANATSKJE I2
-  JAVNE PROMETNE POVRŠINE
-  POVRŠINE INFRASTR. OBJEKATA I UREDAJA


PODRUČJA POSEBNIH OGRANIČENJA U KORIŠTENJU TLO



GEOLOŠKA GRADA I GEOTEHNIČKE ZNAČAJKE

-  PODRUČJE POJAČANE EROZIJE

2231 broj k.č.
 --- granica k.č.
 - - - - granica k.č. po kat.planu
 — slojnica
 o identične točke za uklop
 — asfaltna cesta
 - - - - poljski putevi

DATUM : prosinac, 2009. SNIMILA : G.MARTINOVIC dipl.ing.geod.

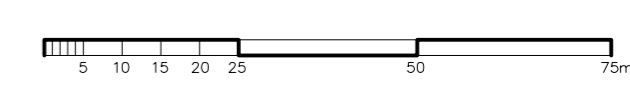

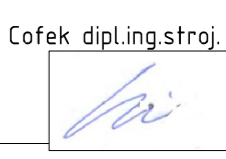Županija:	ISTARSKA ŽUPANIJA		
Općina/grad:	OPĆINA KRŠAN		
Naziv prostornog plana:	URBANISTIČKI PLAN UREĐENJA RADNE ZONE KRŠAN - ISTOK		
Naziv kartografskog prikaza:	UVJETI KORIŠTENJA, UREĐENJA I ZAŠTITE POVRŠINA		
Broj kartografskog prikaza:	3.	Mjerilo kartografskog prikaza:	1:1000
Javna rasprava (datum objave):	8. 11. 2010. "Službeno glasilo Općine Kršan" broj 16 / 2010	Odluka predstavničkog tijela o donošenju plana (službeno glasilo):	"Službeno glasilo Općine Kršan" broj 6/2011
Javni uvid održan:	06. 11. 2010. do: 16. 12. 2010.	Pečat tijela odgovornog za provođenje javne rasprave:	ODGOVORNA OSOBA ZA PROVOĐENJE JAVNE RASPRAVE: VALDI RUNKO (ime, prezime i potpis)
Pravna osoba / tijelo koje je izradilo plan:	Project Management Consulting d.o.o.-Rijeka		
Pečat pravne osobe / tijela koje je izradilo plan:	Project Management Consulting d.o.o. RIJEKA	Odgovorna osoba:	mr. oec. Miran Cofek dipl.ing.stroj 
Odgovorni voditelj plana:	Zlatko Krajačević, dipl.ing.arh.		
Stručni tim u izradi plana:	1. ZLATKO KRAJAČEVIĆ, dipl.ing.arh. 	2. INGRID TOMŠIĆ-COFEK, dipl.ing.grad.	3. mr. oec. MIRAN COFEK, dipl.ing.stroj.
Pečat predstavničkog tijela:	Predsjednik predstavničkog tijela, : ZDRAVKO VIDAK (ime, prezime i potpis)		
Istovjetnost ovog prostornog plana s izvornikom ovjerava:	Pečat nadležnog tijela: (ime, prezime i potpis)		