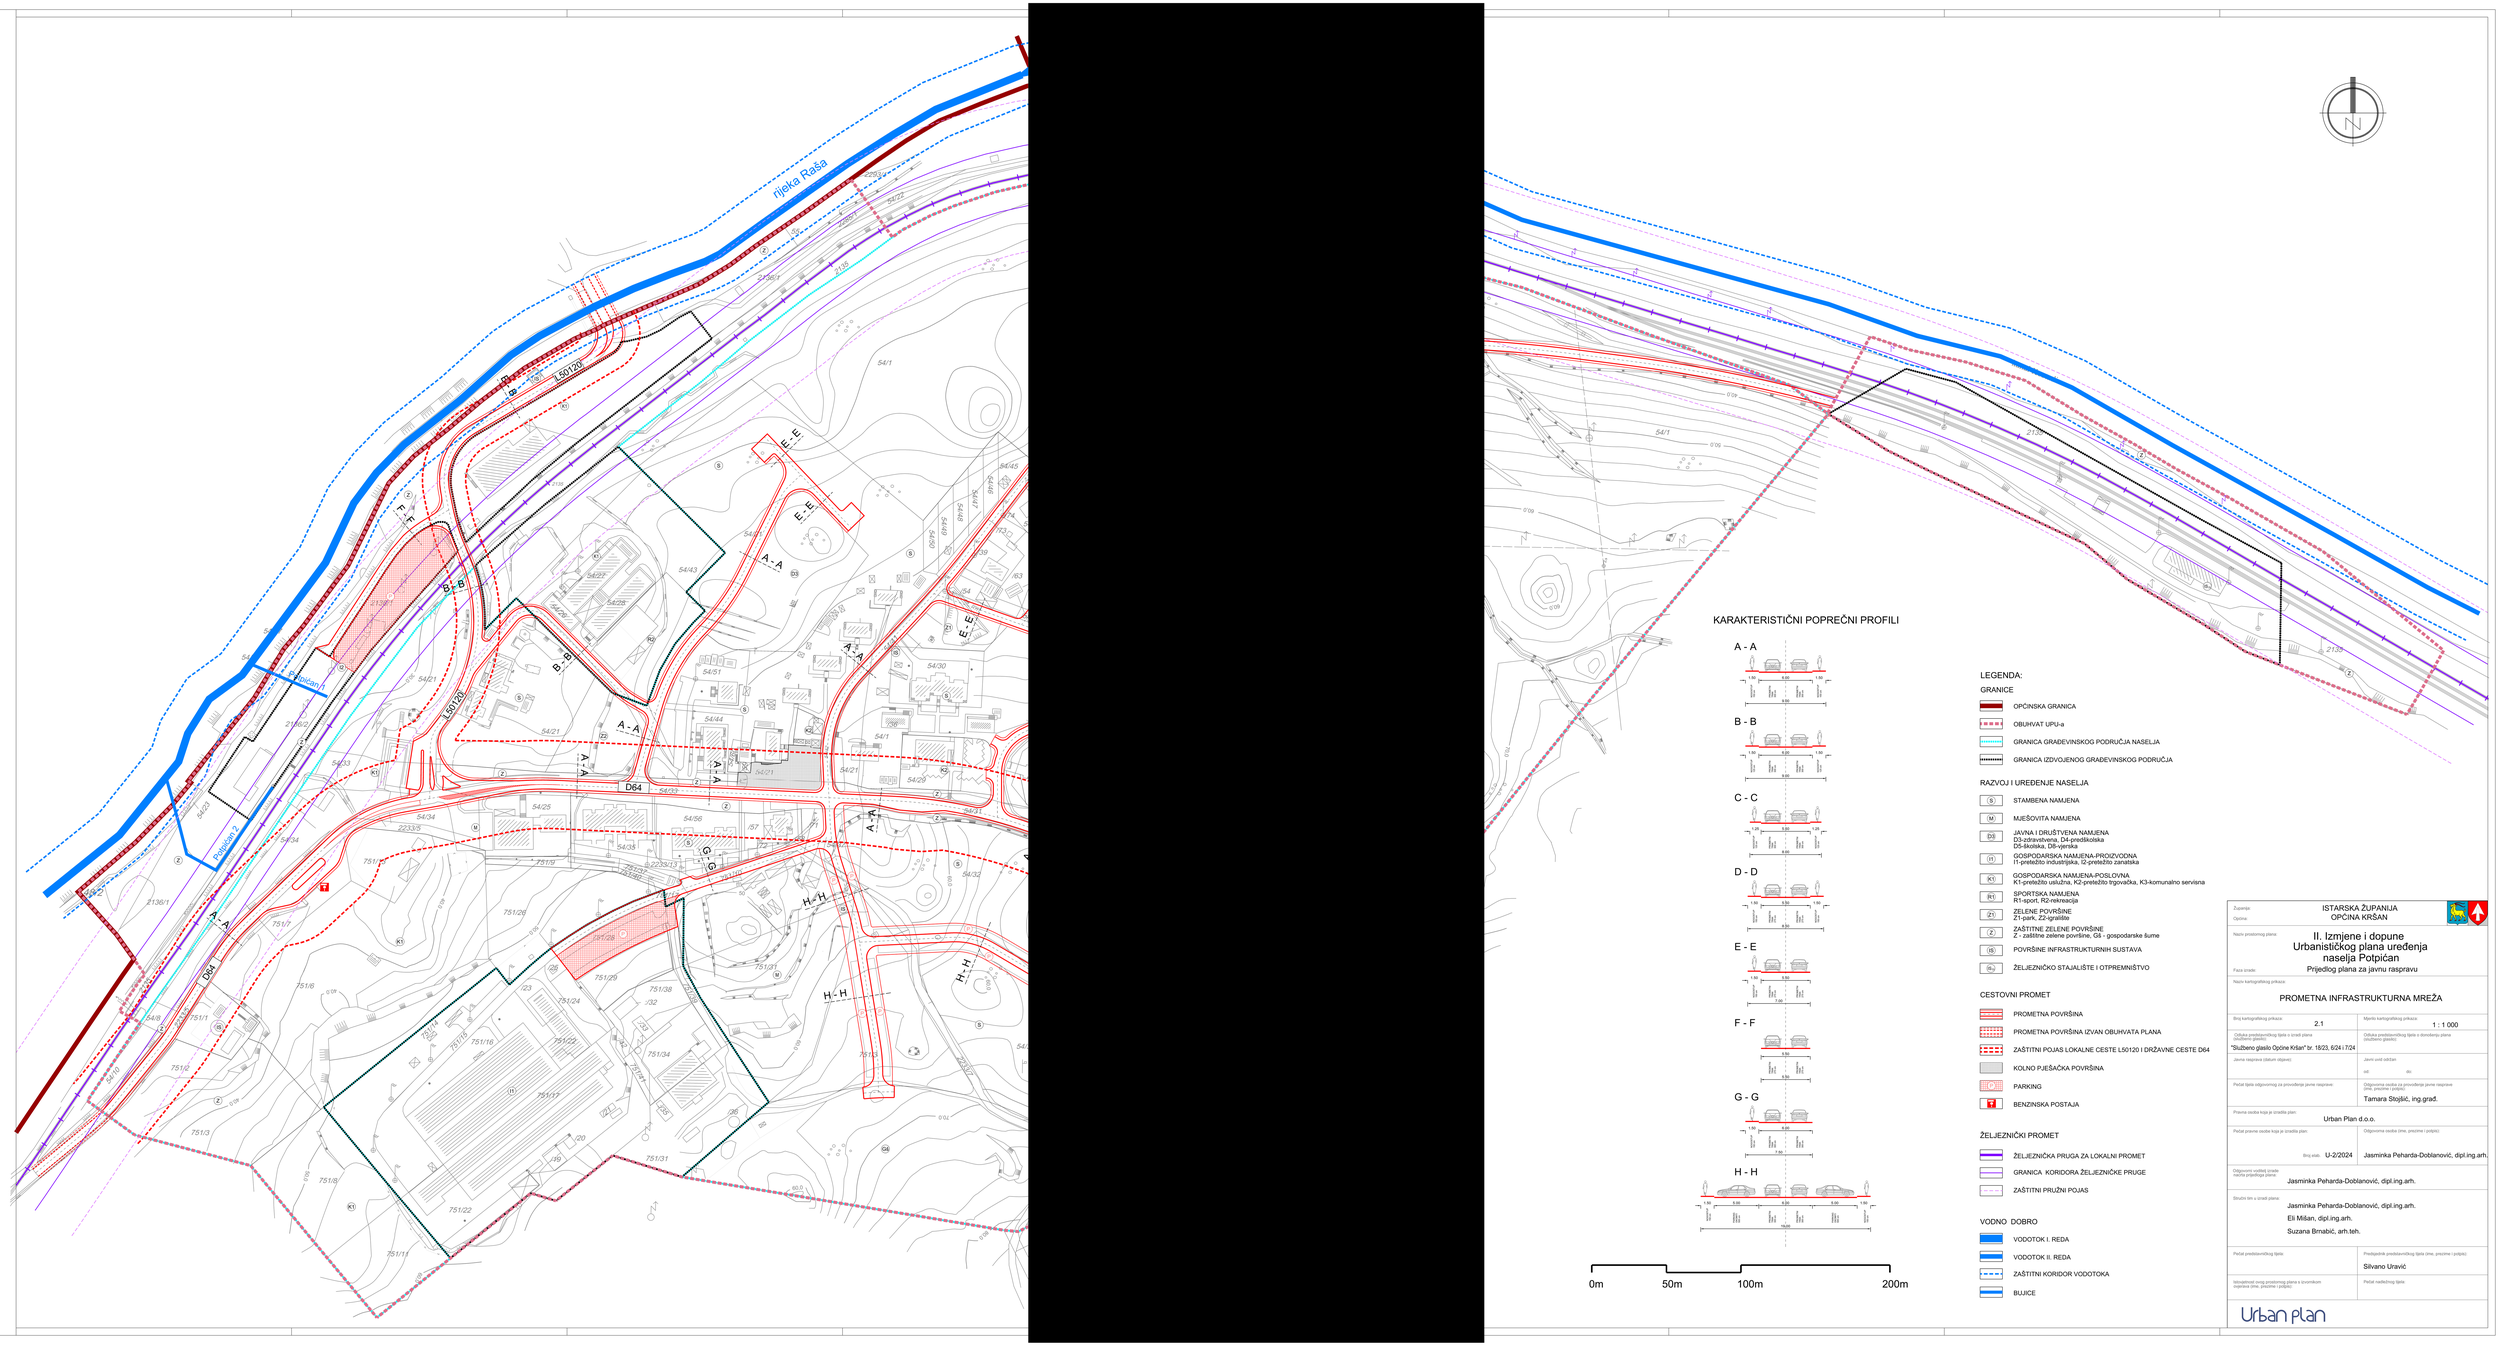
rijeka Raša
L50120
D64
Potpićan 1
Potpićan 2
A - A
B - B
E - E
F - F
G - G
H - H
KARAKTERISTIČNI POPREČNI PROFILI
A - A
B - B
C - C
D - D
E - E
F - F
G - G
H - H
0m
50m
100m
200m
LEGENDA:
GRANICE
OPĆINSKA GRANICA
OBUHVAT UPU-a
GRANICA GRAĐEVINSKOG PODRUČJA NASELJA
GRANICA IZDVOJENOG GRAĐEVINSKOG PODRUČJA
RAZVOJ I UREĐENJE NASELJA
S STAMBENA NAMJENA
M MJEŠOVITA NAMJENA
D3 JAVNA I DRUŠTVENA NAMJENA
D3-zdravstvena, D4-predškolska
D5-školska, D8-vjerska
I1 GOSPODARSKA NAMJENA-PROIZVODNA
I1-pretežito industrijska, I2-pretežito zanatska
K1 GOSPODARSKA NAMJENA-POSLOVNA
K1-pretežito uslužna, K2-pretežito trgovačka, K3-komunalno servisna
R1 SPORTSKA NAMJENA
R1-sport, R2-rekreacija
Z1 ZELENE POVRŠINE
Z1-park, Z2-igralište
Z ZAŠTITNE ZELENE POVRŠINE
Z - zaštitne zelene površine, G5 - gospodarske šume
IS POVRŠINE INFRASTRUKTURNIH SUSTAVA
ŽELJEZNIČKO STAJALIŠTE I OTPREMNIŠTVO
CESTOVNI PROMET
PROMETNA POVRŠINA
PROMETNA POVRŠINA IZVAN OBUHVATA PLANA
ZAŠTITNI POJAS LOKALNE CESTE L50120 I DRŽAVNE CESTE D64
KOLNO PJEŠAČKA POVRŠINA
PARKING
BENZINSKA POSTAJA
ŽELJEZNIČKI PROMET
ŽELJEZNIČKA PRUGA ZA LOKALNI PROMET
GRANICA KORIDORA ŽELJEZNIČKE PRUGE
ZAŠTITNI PRUŽNI POJAS
VODNO DOBRO
VODOTOK I. REDA
VODOTOK II. REDA
ZAŠTITNI KORIDOR VODOTOKA
BUJICE
Županija: ISTARSKA ŽUPANIJA
Općina: OPĆINA KRŠAN
Naziv prostornog plana: II. Izmjene i dopune Urbanističkog plana uređenja naselja Potpićan
Faza izrade: Prijedlog plana za javnu raspravu
Naziv kartografskog prikaza: PROMETNA INFRASTRUKTURNA MREŽA
Broj kartografskog prikaza: 2.1
Mjerilo kartografskog prikaza: 1 : 1 000
Odluka predstavničkog tijela o izradi plana (službeno glasilo): "Službeno glasilo Općine Kršan" br. 18/23, 6/24 i 7/24
Odluka predstavničkog tijela o donošenju plana (službeno glasilo):
Javna rasprava (datum objave):
Javni uvid održan:
od: do:
Pečat tijela odgovornog za provođenje javne rasprave:
Odgovorna osoba za provođenje javne rasprave (ime, prezime i potpis): Tamara Stojšić, ing.građ.
Pravna osoba koja je izradila plan: Urban Plan d.o.o.
Pečat pravne osobe koja je izradila plan:
Broj vlab: U-2/2024
Odgovorna osoba (ime, prezime i potpis): Jasminka Peharda-Doblanović, dipl.ing.arh.
Odgovorni vodnoj izradi nacrta prijedloga plana: Jasminka Peharda-Doblanović, dipl.ing.arh.
Stručni tim u izradi plana: Jasminka Peharda-Doblanović, dipl.ing.arh.
Eli Mišan, dipl.ing.arh.
Suzana Brnabić, arh.teh.
Pečat predstavničkog tijela:
Predsjednik predstavničkog tijela (ime, prezime i potpis): Silvano Uravić
Istrajetnost ovog prostornog plana s izvornikom nazrava (ime, prezime i potpis):
Pečat nadležnog tijela:
Urban plan